


Высота насыпи слева, м		До 1,0 м	
Необеспеченная видимость в обратном направлении			
Тротуары слева			
Дорожные ограждения и направляющие устройства слева			
Горизонтальная дорожная разметка слева	3-я от осевой слева		
	2-я от осевой слева		
	1-я от осевой слева		
Горизонтальные кривые		<div><div>324</div><div>R=40м y=70</div><div>373</div></div>	
Продольные уклоны, ‰			

Масштаб: М 1:1000

Проект организации дорожного движения

3. ул. Железнодорожная

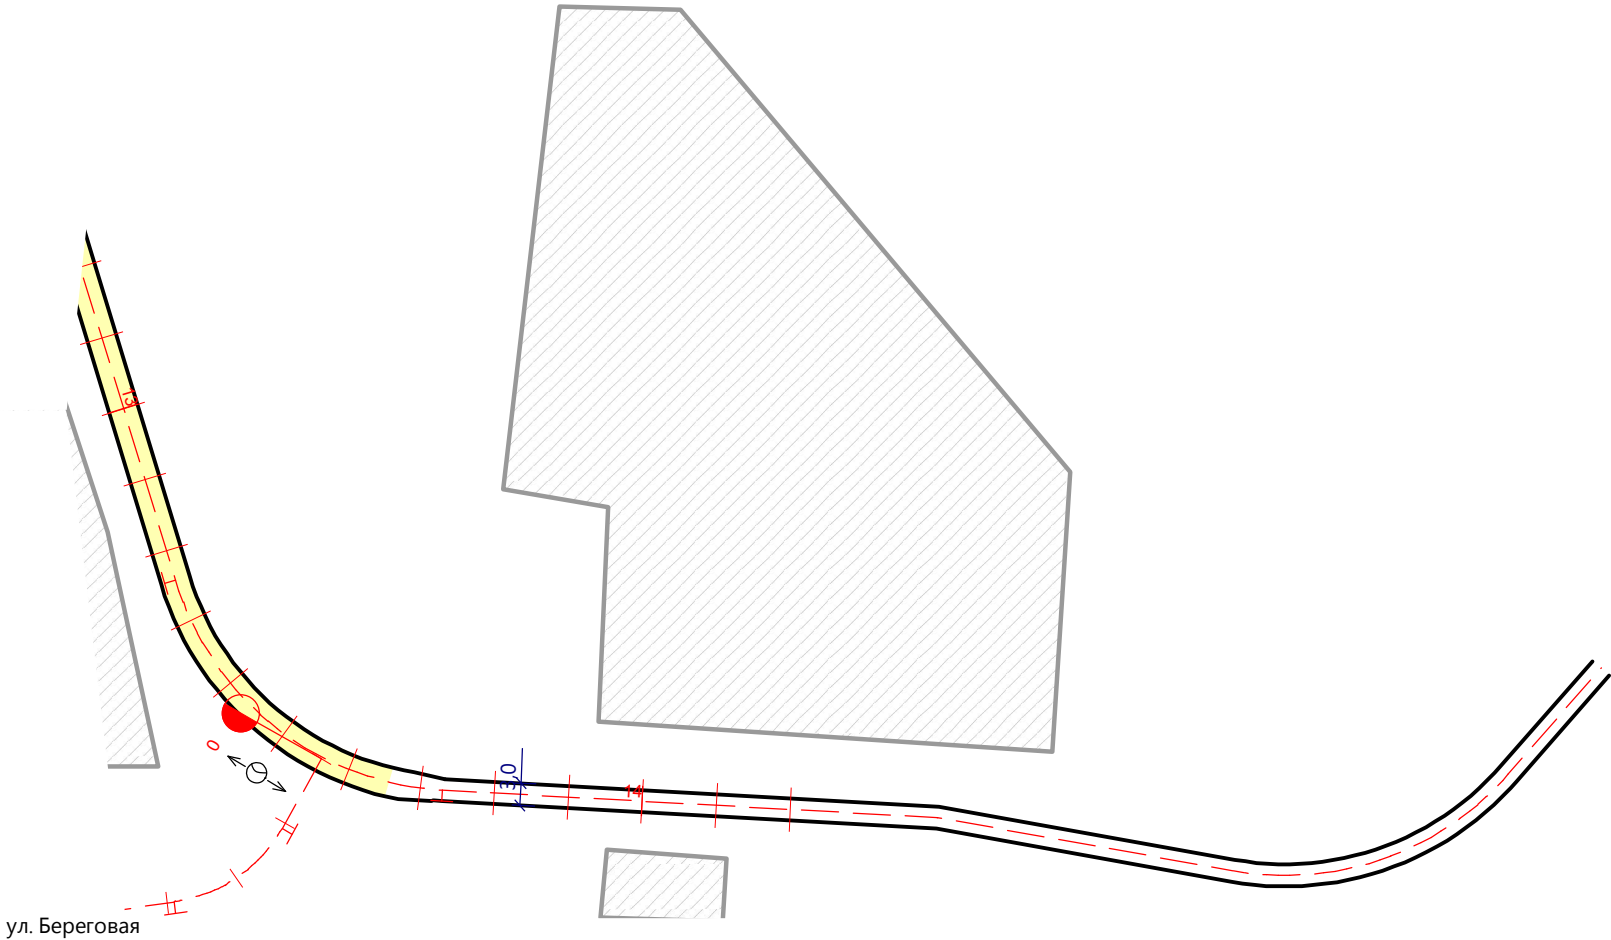

п. Ноль-Пикет

КМ 1+300

Горизонтальная дорожная разметка справа	Осевая линия	
	1-я от осевой справа	
	2-я от осевой справа	
Дорожные ограждения и направляющие устройства справа		
Тротуары справа		
Необеспеченная видимость в прямом направлении		
Высота насыпи справа, м		До 1,0 м
Покрытие		Грунт