Высота насыпи слева, м		До 1,0 м
Необеспеченная видимость в обратном направлении		
Тротуары слева		
Дорожные ограждения и направляющие устройства слева		
Горизонтальная дорожная разметка слева	3-я от осевой слева	
	2-я от осевой слева	
	1-я от осевой слева	
Горизонтальные кривые		049 R=110м 103 У=28
Продольные уклоны, ‰		

Масштаб: М 1:1000

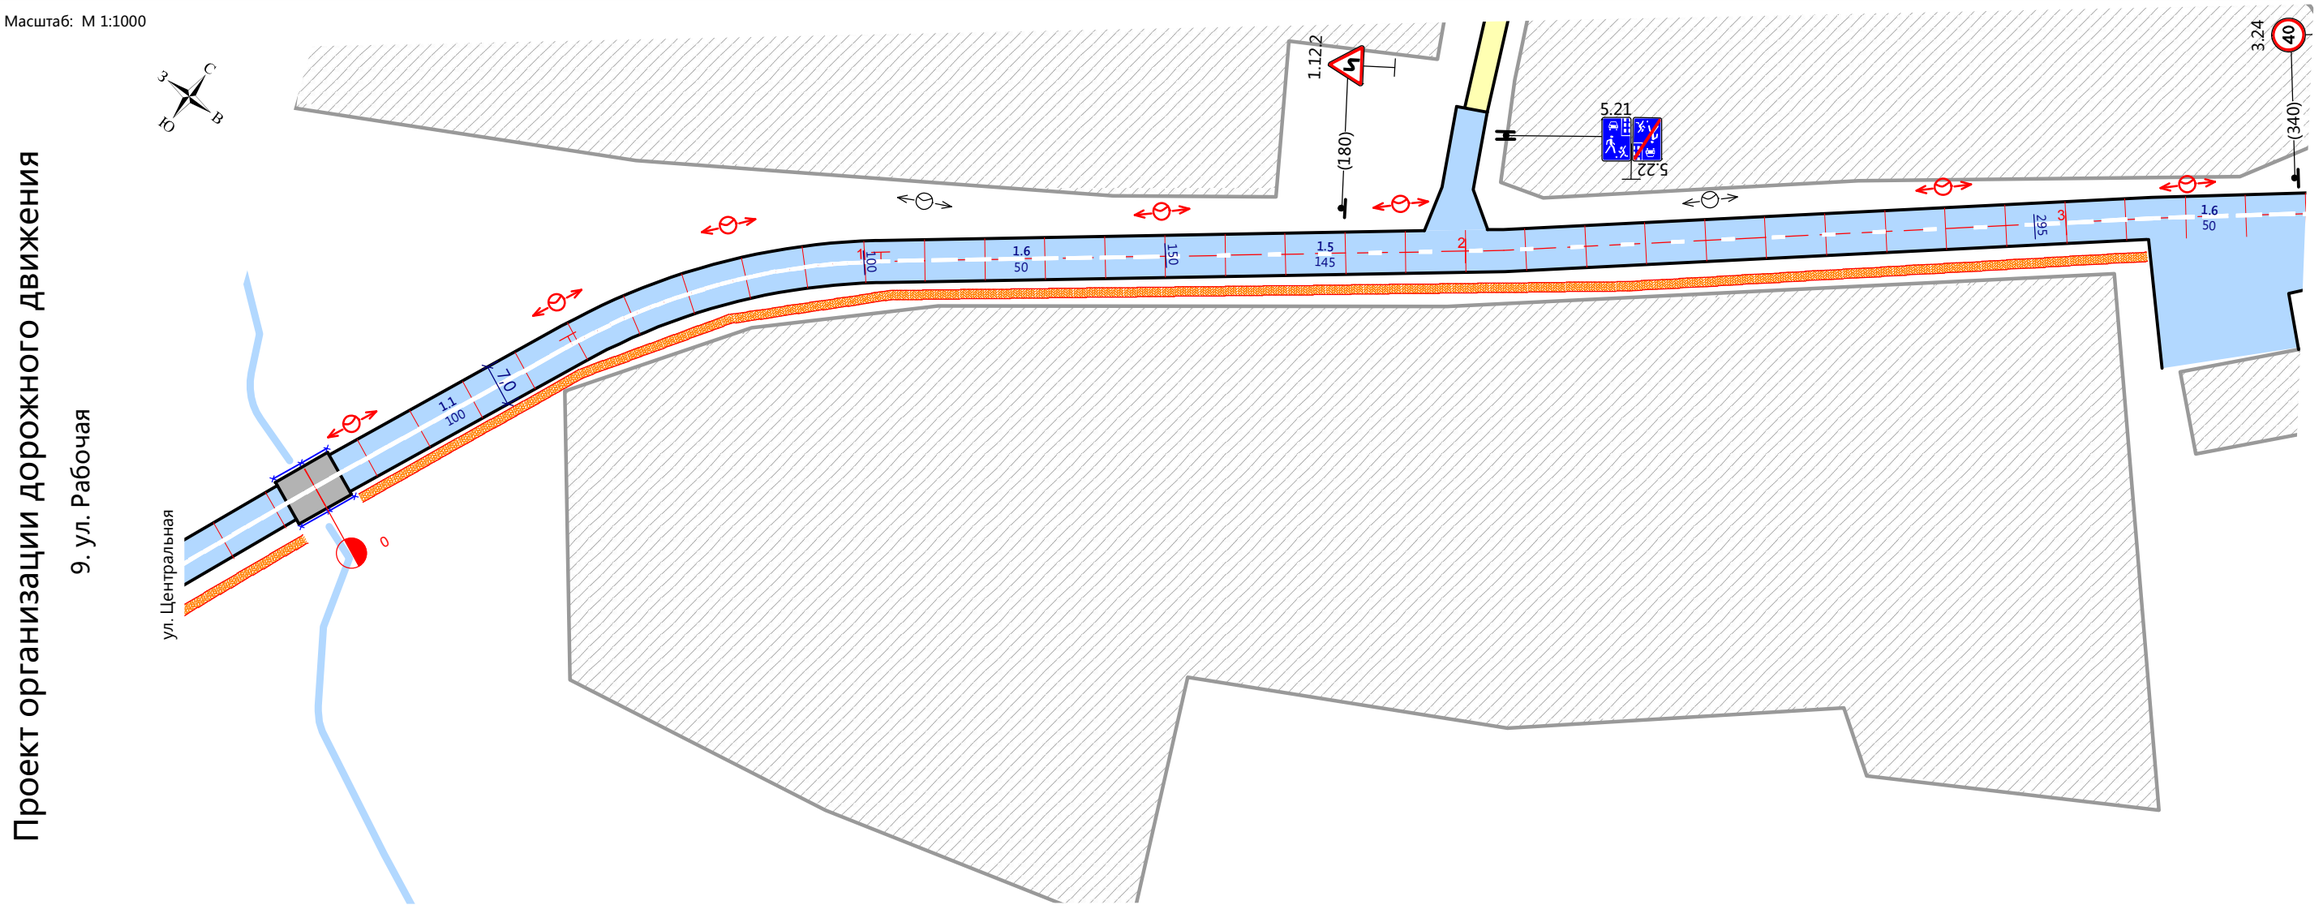

с. Батурино

КМ 0+000 **КМ 0+340**

Горизонтальная дорожная разметка справа	Осевая линия	1.1 0-100	1.6 100-150	1.5 105-295	1.6 295-340
	1-я от осевой справа				
	2-я от осевой справа				
Дорожные ограждения и направляющие устройства справа					
Тротуары справа		Тротуар проект. 005-1285 L=1280 м			
Необеспеченная видимость в прямом направлении					
Высота насыпи справа, м		До 1,0 м			
Покрытие		А/б			