


| | | | |
|---|---------------------|---|--|
| Высота насыпи слева, м | | До 1,0 м | |
| Необеспеченная видимость в обратном направлении | | | |
| Тротуары слева | | | |
| Дорожные ограждения и направляющие устройства слева | | | |
| Горизонтальная дорожная разметка слева | 3-я от осевой слева | | |
| | 2-я от осевой слева | | |
| | 1-я от осевой слева | | |
| Горизонтальные кривые | | <div><div>200</div><div>22</div><div>300</div><div>R=55м y=58</div></div> | |
| Продольные уклоны, ‰ | | | |

Масштаб: М 1:1000

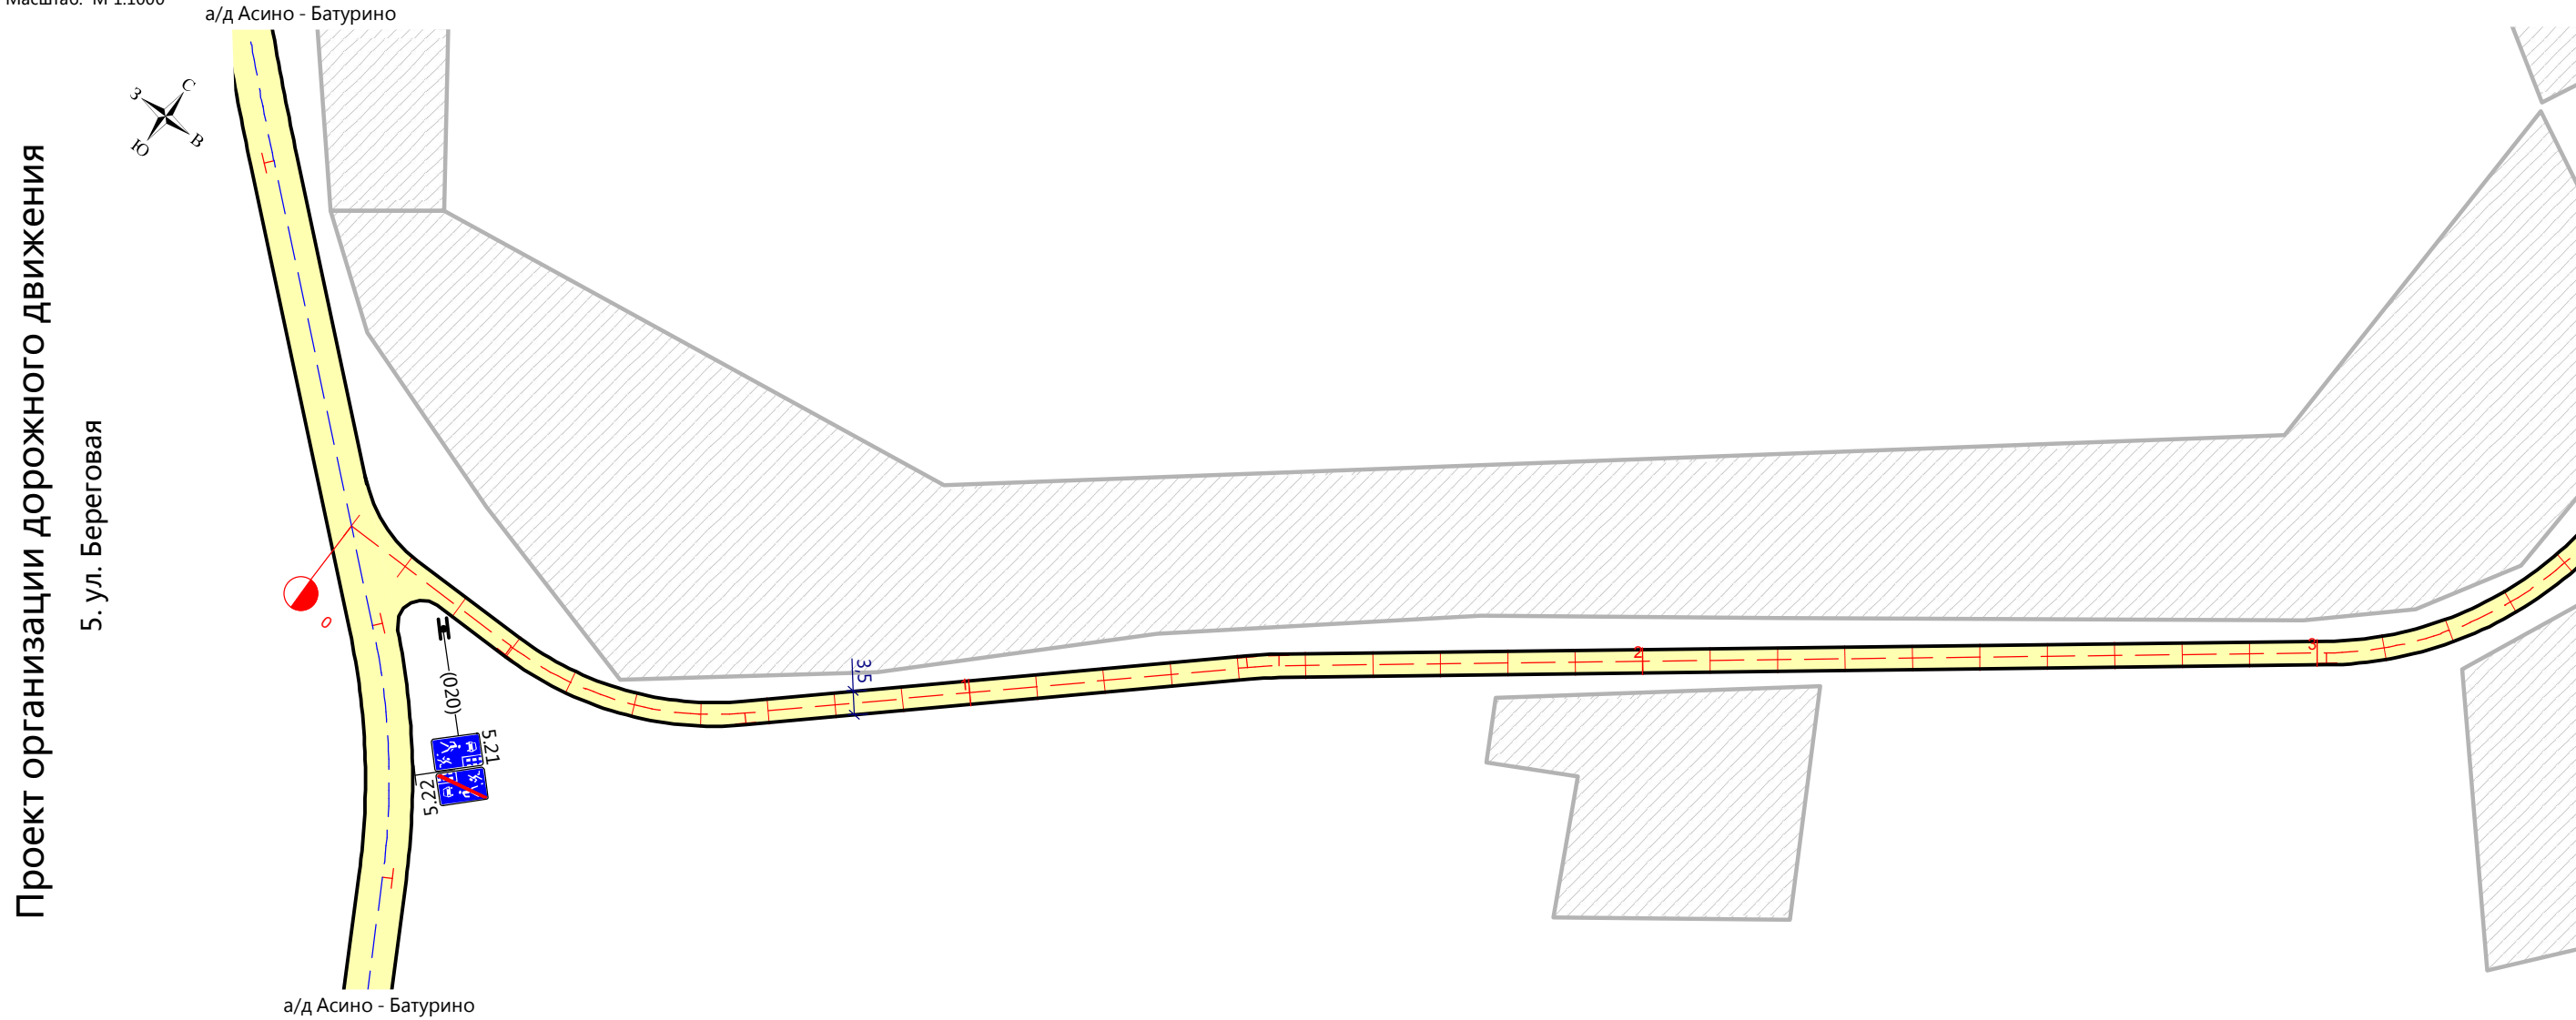

п. Первопашенск

КМ 0+000

КМ 0+330

| | | |
|--|----------------------|-------------|
| Горизонтальная дорожная разметка справа | Осевая линия | |
| | 1-я от осевой справа | |
| | 2-я от осевой справа | |
| Дорожные ограждения и направляющие устройства справа | | |
| Тротуары справа | | |
| Необеспеченная видимость в прямом направлении | | |
| Высота насыпи справа, м | | До 1,0 м |
| Покрытие | | Грунт песок |