


Высота насыпи слева, м		До 1,0 м	
Необеспеченная видимость в обратном направлении			
Тротуары слева			
Дорожные ограждения и направляющие устройства слева			
Горизонтальная дорожная разметка слева	3-я от осевой слева		
	2-я от осевой слева		
	1-я от осевой слева		
Горизонтальные кривые		230 R=30м y=65 265	
Продольные уклоны, ‰			

Масштаб: М 1:1000

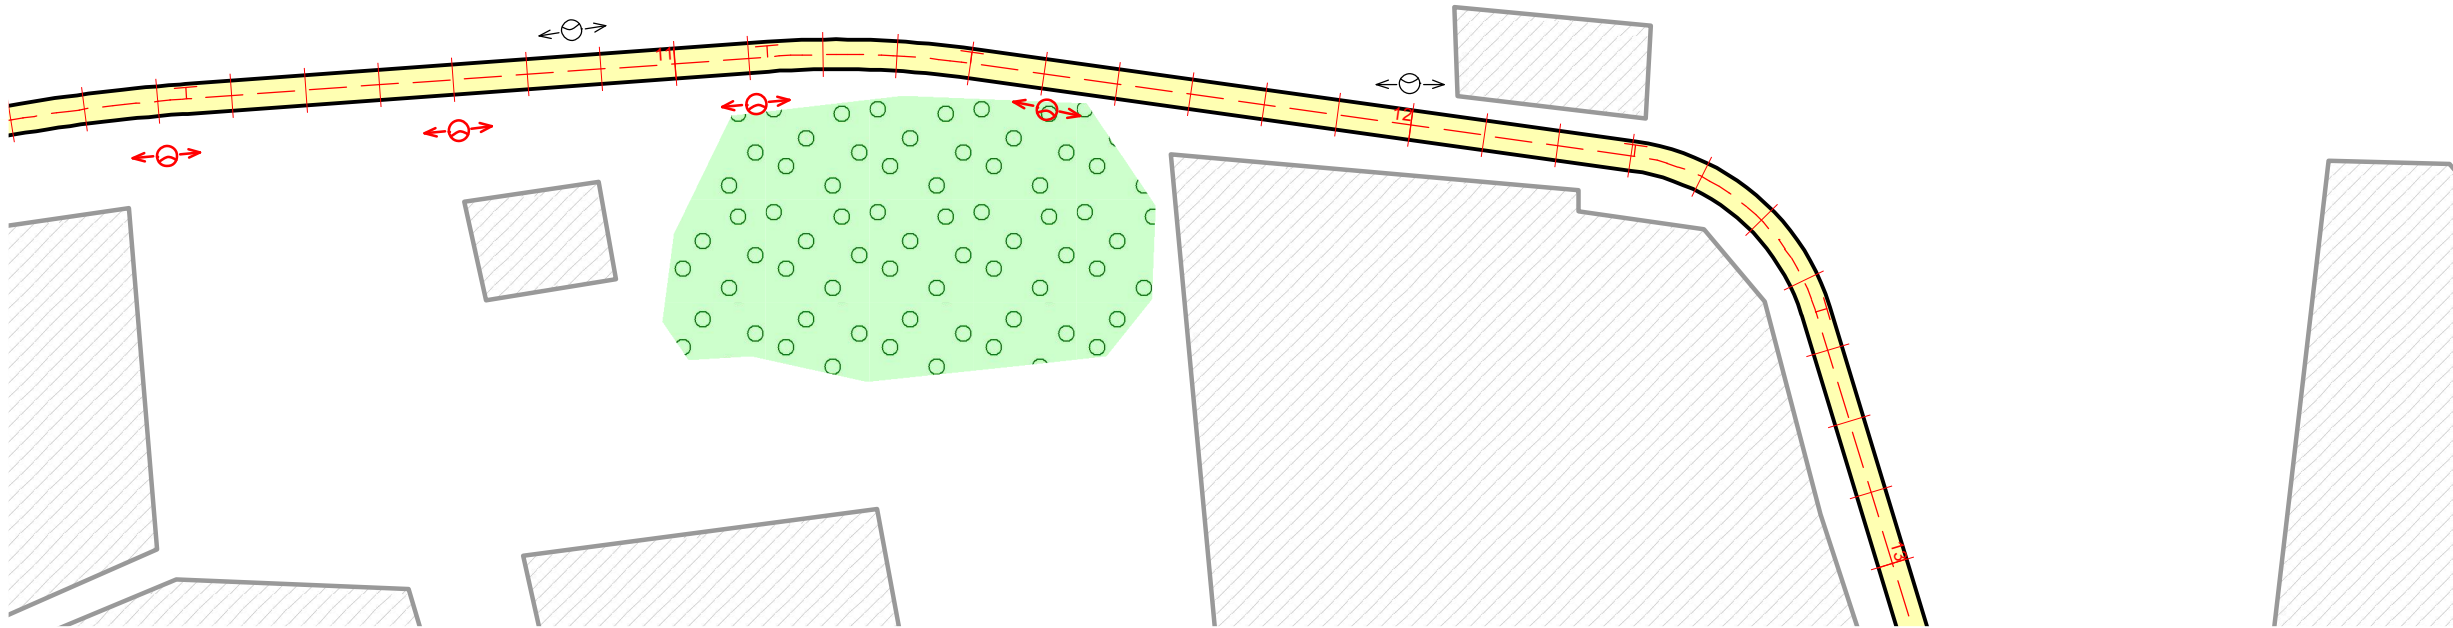

Проект организации дорожного движения  
3. ул. Железнодорожная



п. Ноль-Пикет КМ 1+010 КМ 1+300

Горизонтальная дорожная разметка справа	Осевая линия	
	1-я от осевой справа	
	2-я от осевой справа	
Дорожные ограждения и направляющие устройства справа		
Тротуары справа		
Необеспеченная видимость в прямом направлении		
Высота насыпи справа, м		До 1,0 м
Покрытие		Грунт песок