


Высота насыпи слева, м		До 1,0 м
Необеспеченная видимость в обратном направлении		
Тротуары слева		
Дорожные ограждения и направляющие устройства слева		
Горизонтальная дорожная разметка слева	3-я от осевой слева	
	2-я от осевой слева	
	1-я от осевой слева	
Горизонтальные кривые		
Продольные уклоны, ‰		

Масштаб: М 1:1000

ул. Лермонтова



Проект организации дорожного движения
8. ул. Центральная

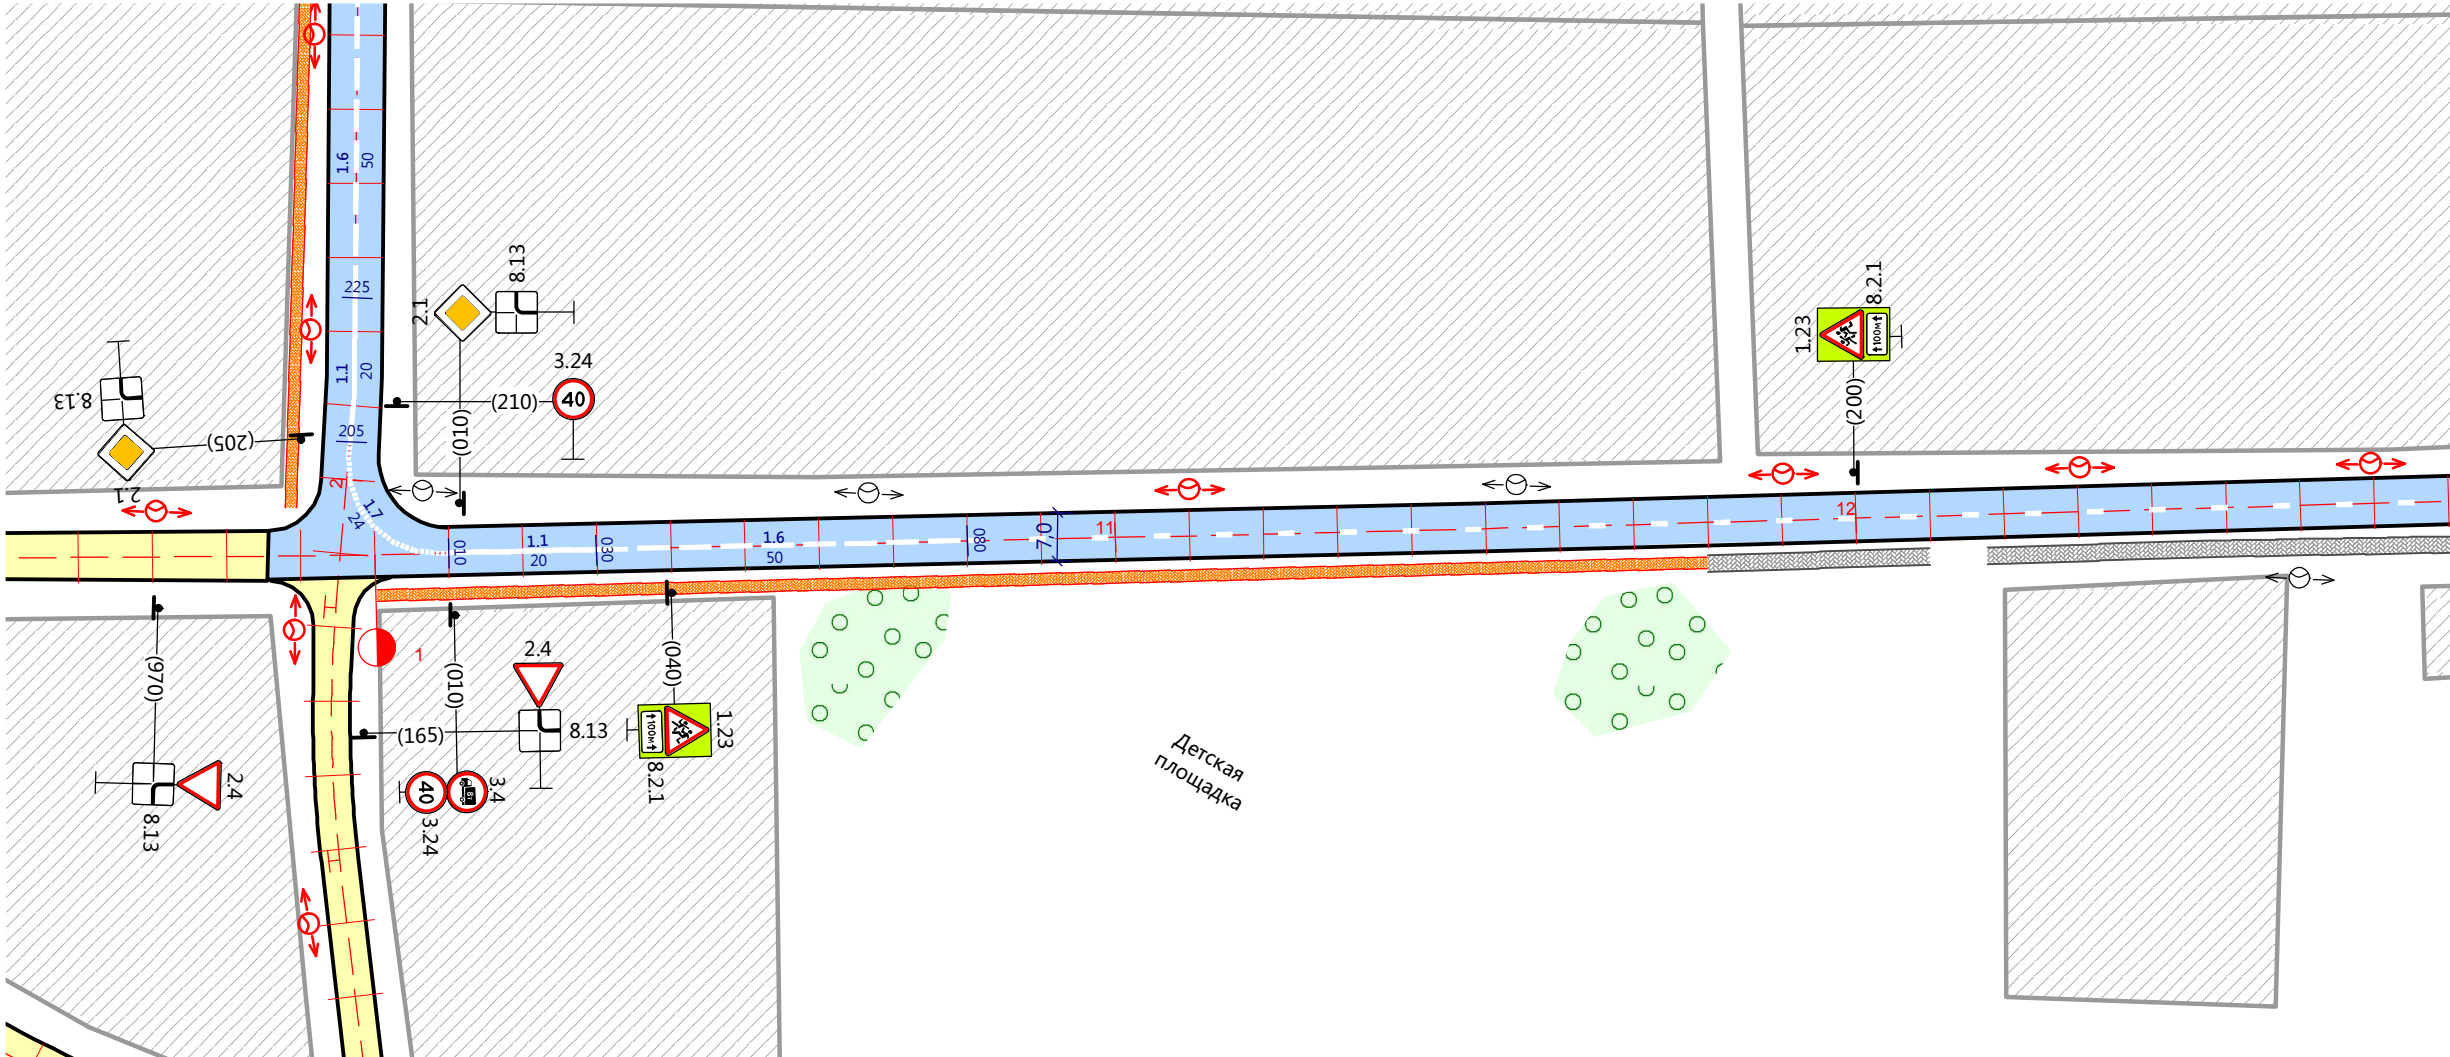

ул. Лермонтова

с. Батурино		KM 0+950			KM 1+280	
Горизонтальная дорожная разметка справа	Осевая линия		1.1 10-30	1.6 30-80	1.5 80-280	
	1-я от осевой справа					
	2-я от осевой справа					
Дорожные ограждения и направляющие устройства справа						
Тротуары справа				Тротуар проект. 1010-1180 L=170 м		Тротуар сущ. 1180-1855 L=675 м
Необеспеченная видимость в прямом направлении						
Высота насыпи справа, м				До 1,0 м		
Покрытие				A/6		