Высота насыпи слева, м		До 1,0 м
Необеспеченная видимость в обратном направлении		
Тротуары слева		Тротуар проект. 195-680 L=485 м
Дорожные ограждения и направляющие устройства слева		
Горизонтальная дорожная разметка слева	3-я от осевой слева	
	2-я от осевой слева	
	1-я от осевой слева	
Горизонтальные кривые		
Продольные уклоны, ‰		

Масштаб: М 1:1000

Проект организации дорожного движения

32. ул. Лермонтова

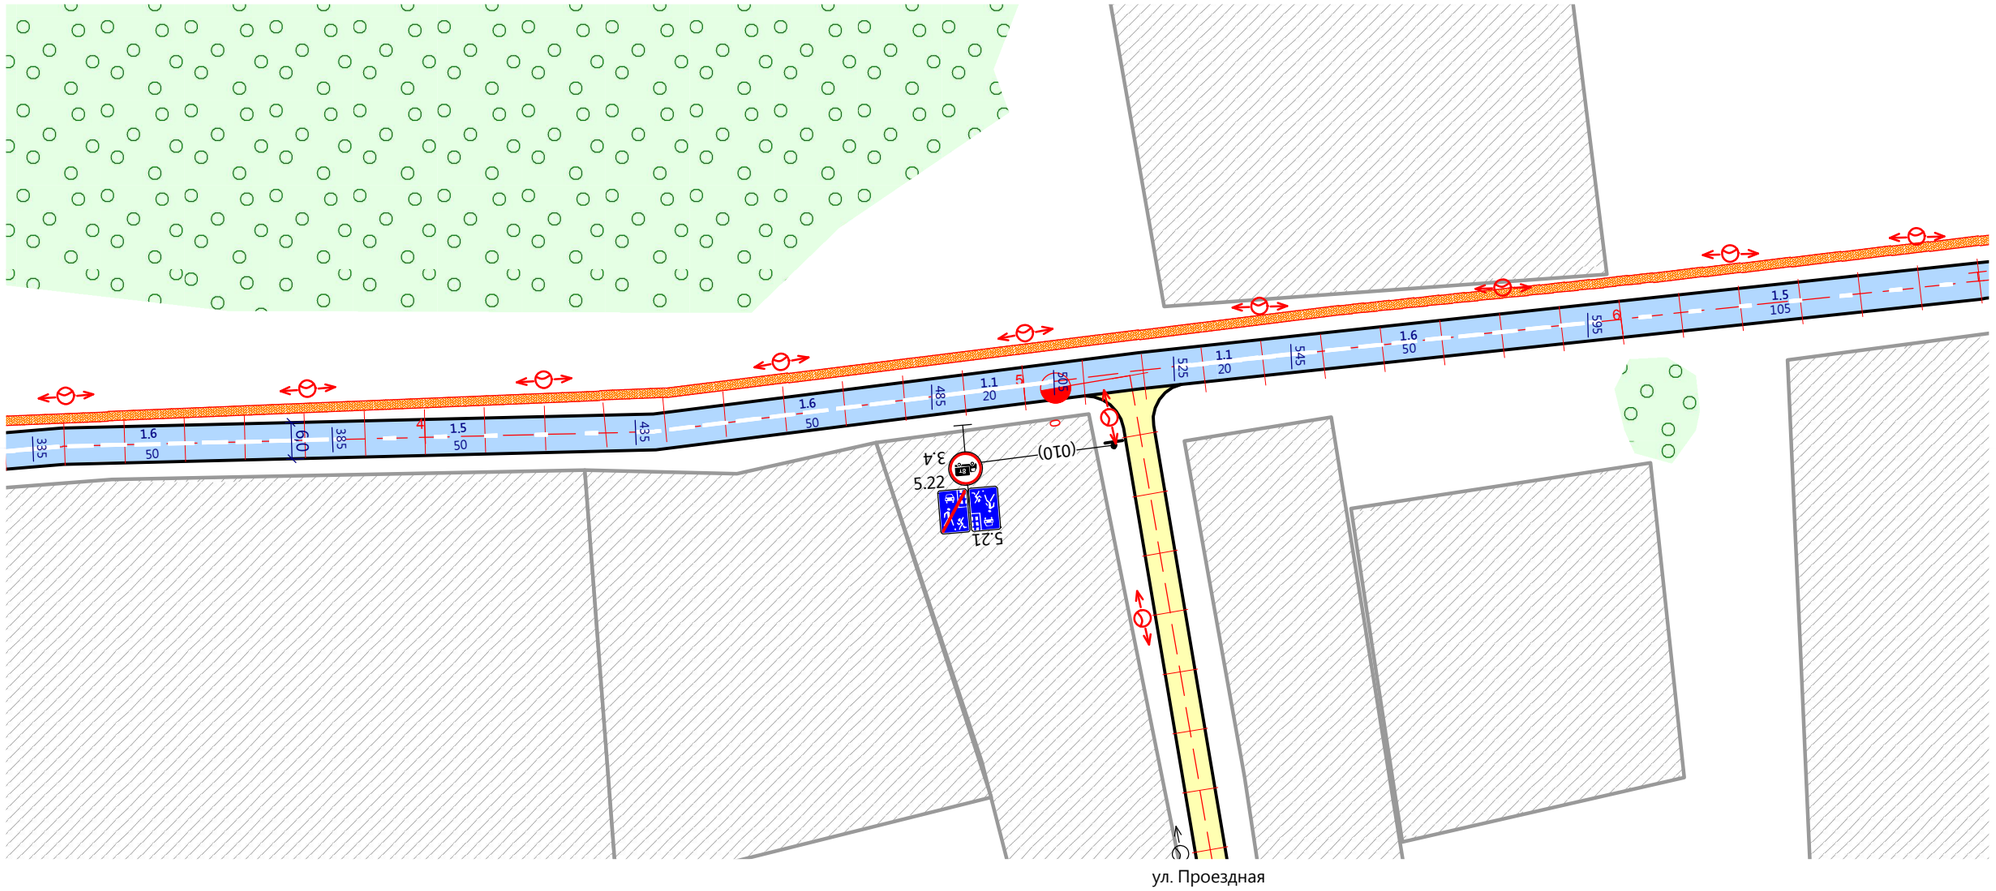

с. Батурино

КМ 0+330 **КМ 0+660**

Горизонтальная дорожная разметка справа	Осевая линия		1.6 335-385	1.5 385-435	1.6 435-485	1.1 485-505		1.1 525-545	1.6 545-595	1.5 595-660
	1-я от осевой справа									
	2-я от осевой справа									
Дорожные ограждения и направляющие устройства справа										
Тротуары справа										
Необеспеченная видимость в прямом направлении										
Высота насыпи справа, м										
Покрытие										