


Высота насыпи слева, м		До 1,0 м
Необеспеченная видимость в обратном направлении		
Тротуары слева		
Дорожные ограждения и направляющие устройства слева		
Горизонтальная дорожная разметка слева	3-я от осевой слева	
	2-я от осевой слева	
	1-я от осевой слева	
Горизонтальные кривые		
Продольные уклоны, ‰		

Масштаб: М 1:1000

Проект организации дорожного движения  
8. ул. Центральная

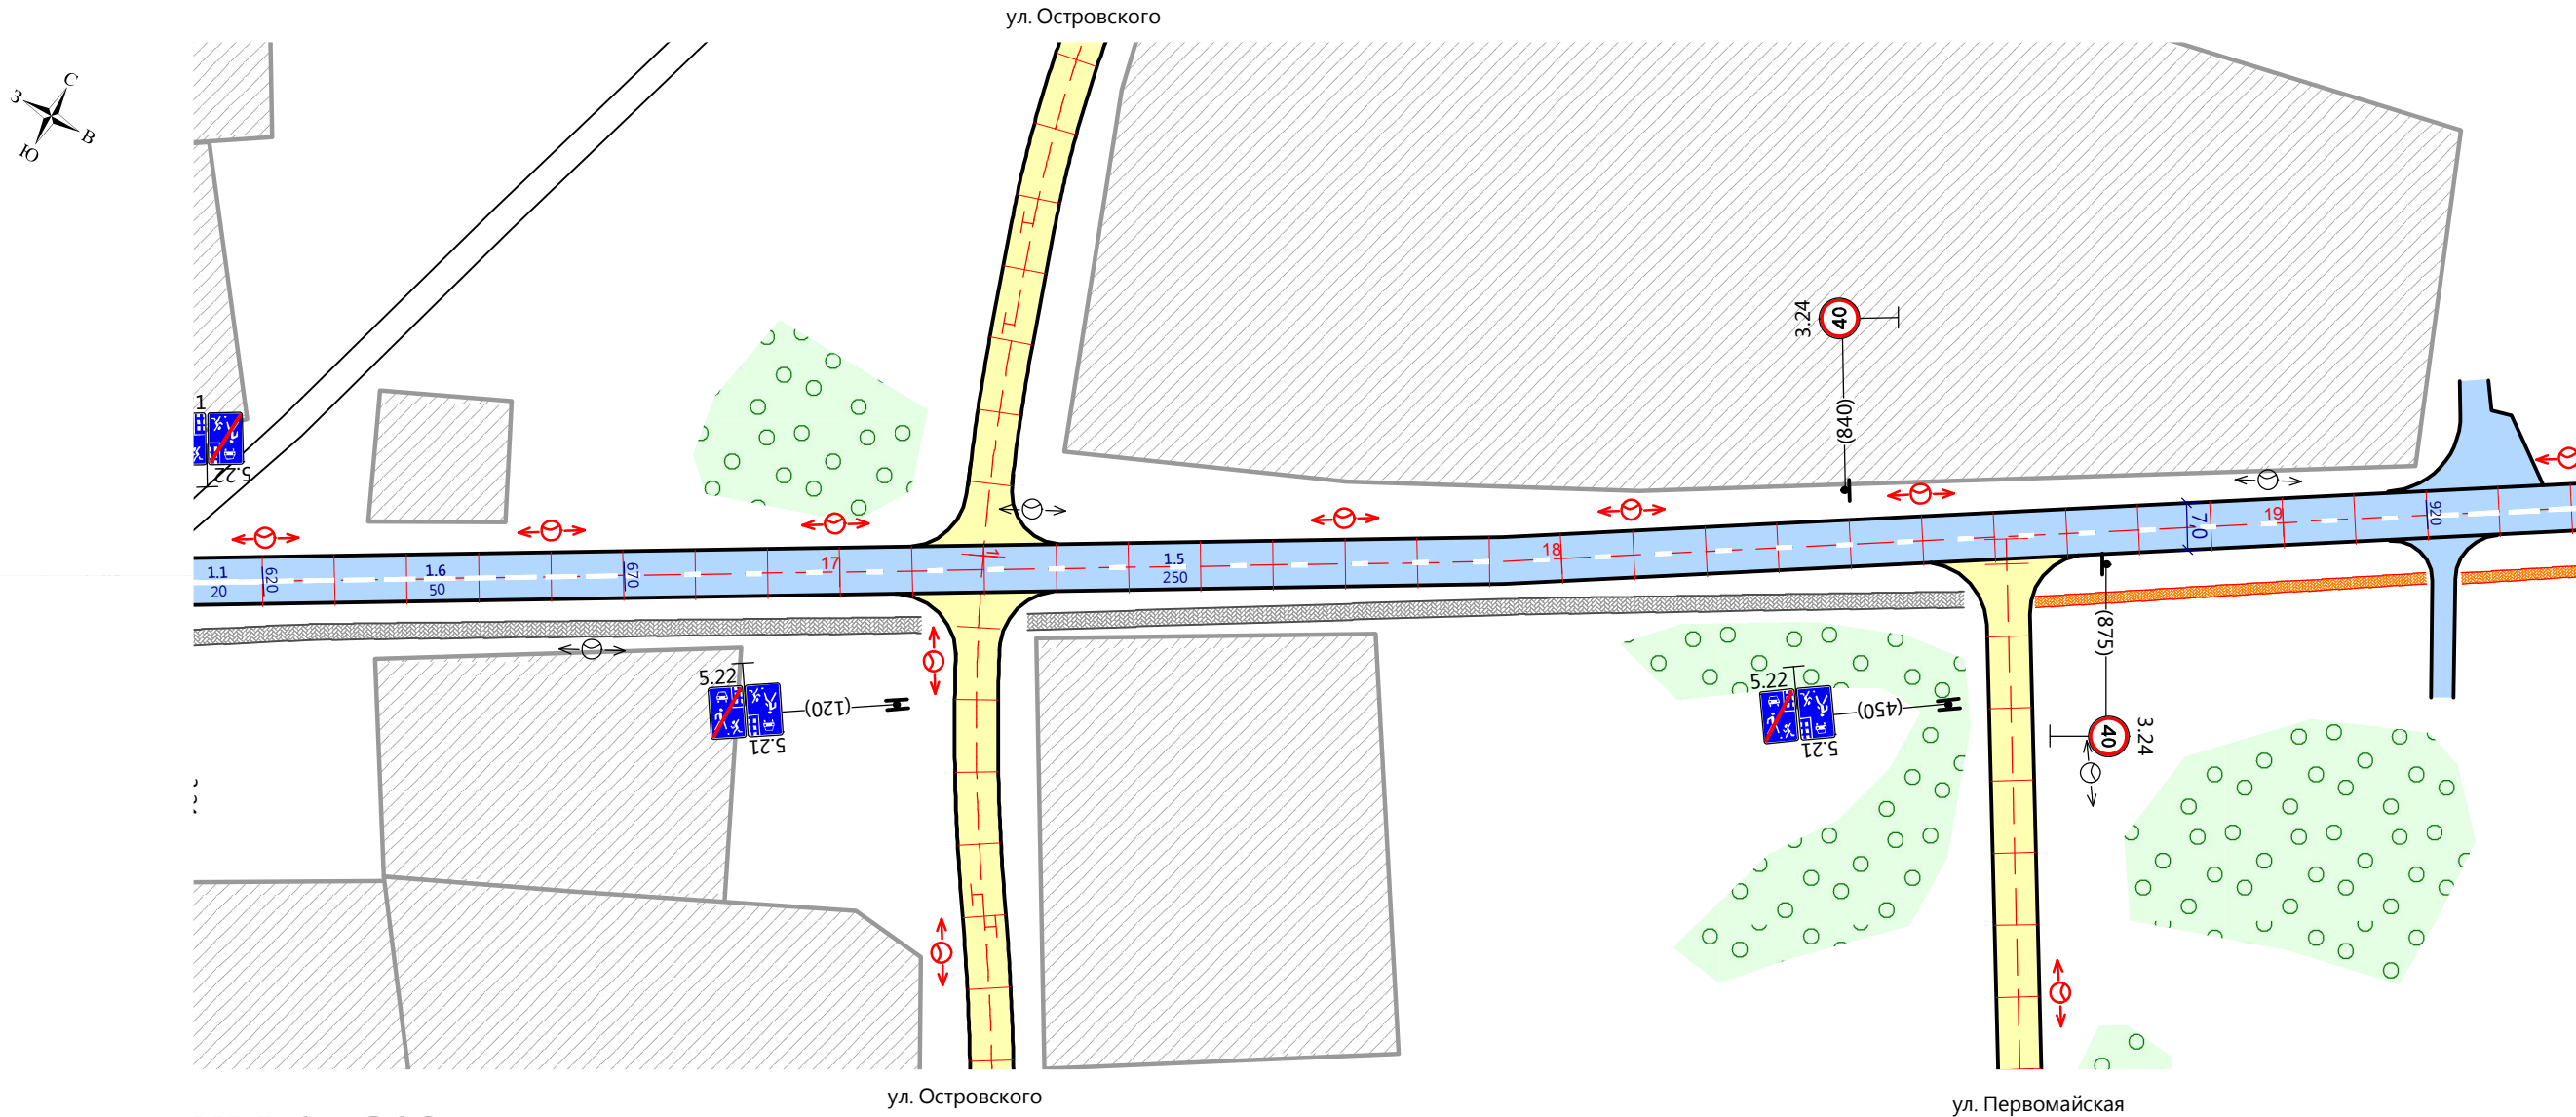

с. Батурино

КМ 1+610

КМ 1+940

Горизонтальная дорожная разметка справа	Осевая линия	1.1 610-620	1.6 620-670	1.5 670-920	1.6 920-940
	1-я от осевой справа				
	2-я от осевой справа				
Дорожные ограждения и направляющие устройства справа					
Тротуары справа		Тротуар сущ. 1180-1855 L=675 м		Тротуар проект. 1865-2170 L=305 м	
Необеспеченная видимость в прямом направлении					
Высота насыпи справа, м		До 1,0 м			
Покрытие		А/6			