


Высота насыпи слева, м		До 1,0 м				
Необеспеченная видимость в обратном направлении						
Тротуары слева			Тротуар проект. 010-290 L=280 м			
Дорожные ограждения и направляющие устройства слева						
Горизонтальная дорожная разметка слева	3-я от осевой слева					
	2-я от осевой слева					
	1-я от осевой слева					
Горизонтальные кривые						
Продольные уклоны, ‰		160	24	165	302 R=100м y=48	325

Масштаб: М 1:1000 а/д Асино - Батурино

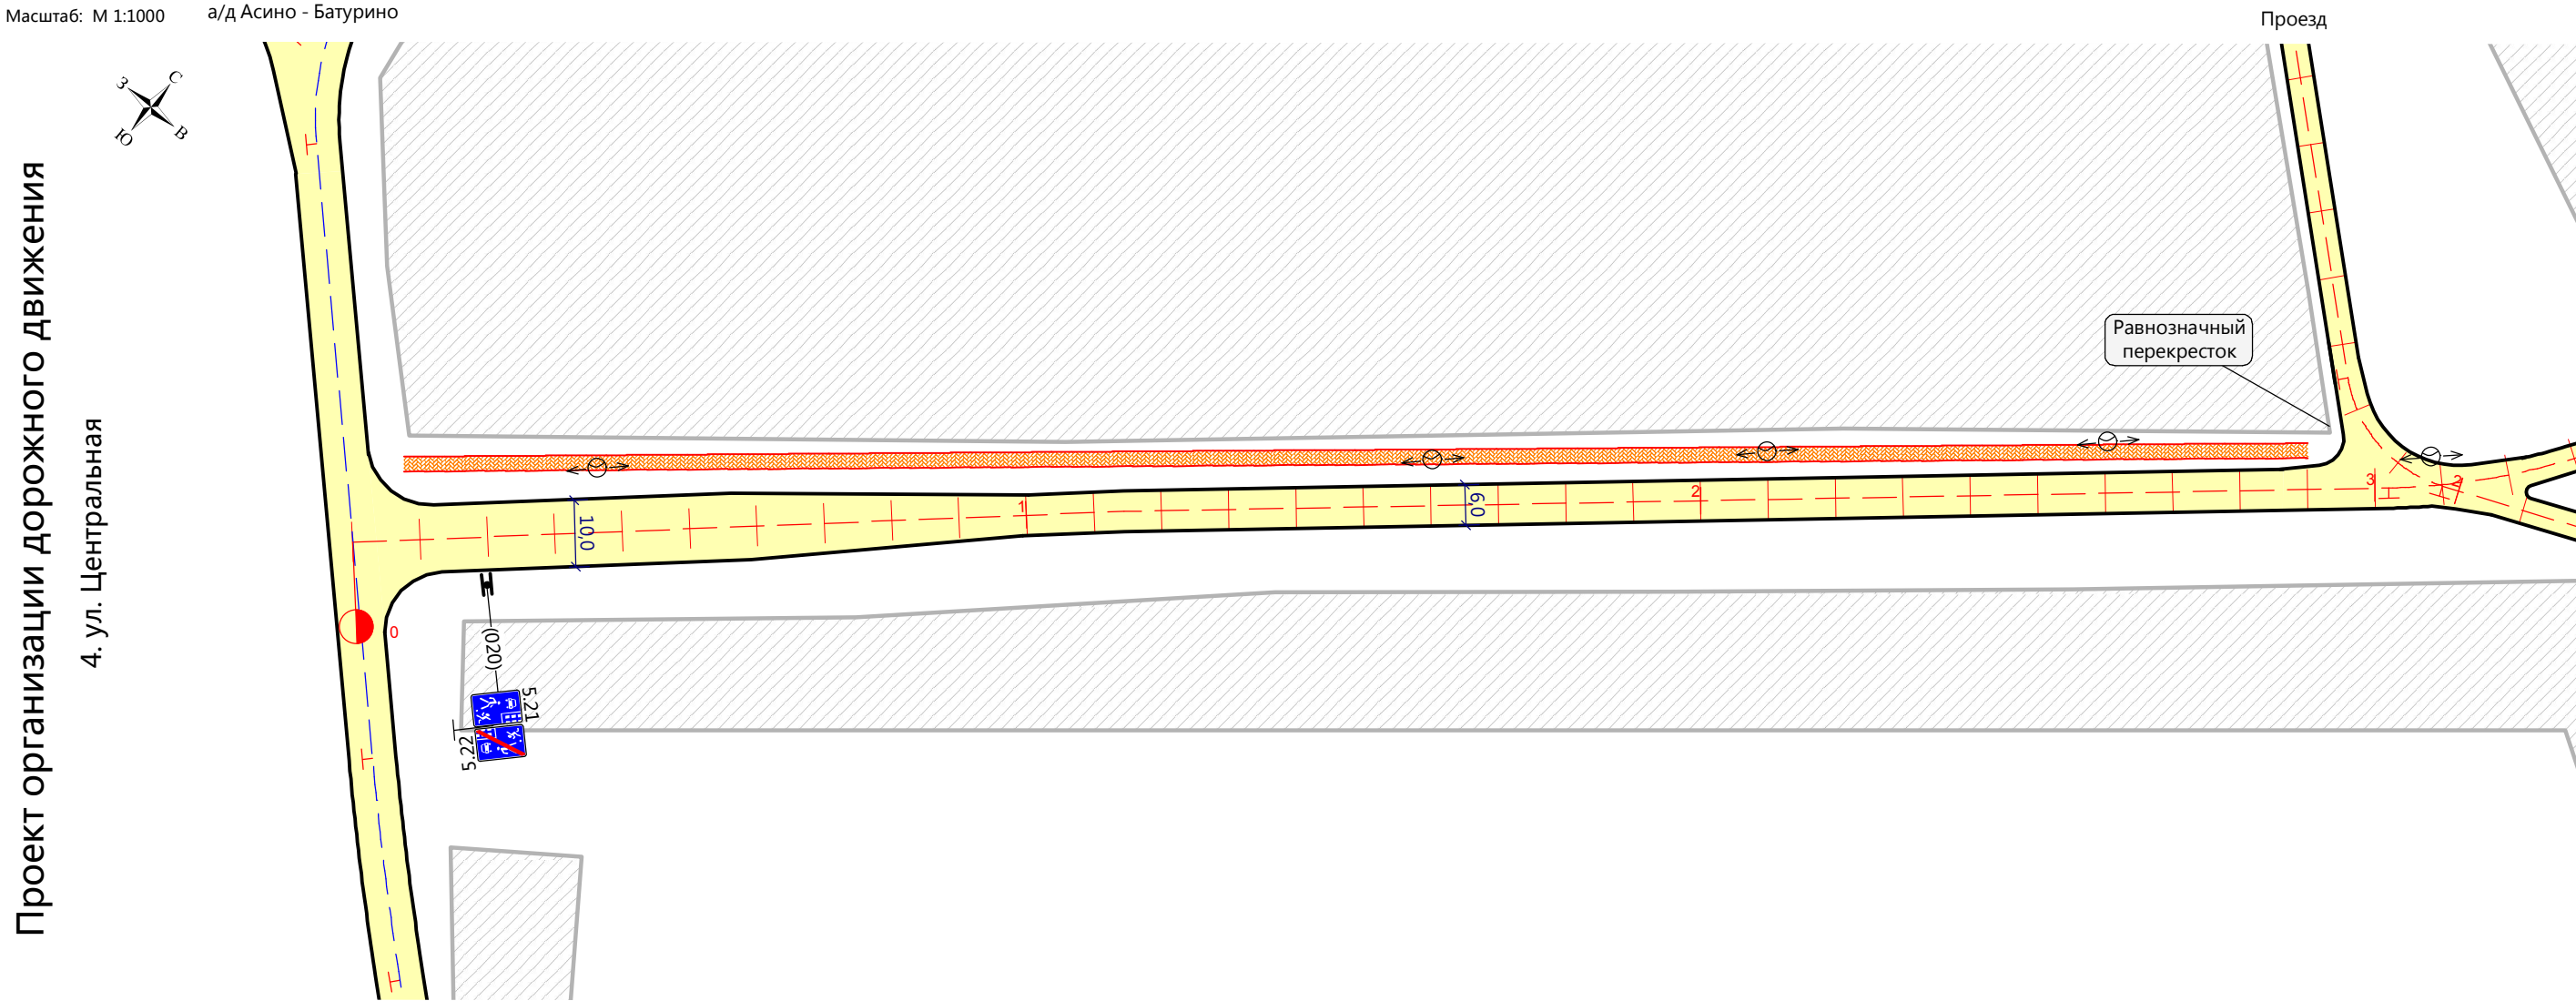

п. Первопашенск

а/д Асино - Батурино

КМ 0+000

КМ 0+330

Горизонтальная дорожная разметка справа	Осевая линия	
	1-я от осевой справа	
	2-я от осевой справа	
Дорожные ограждения и направляющие устройства справа		
Тротуары справа		
Необеспеченная видимость в прямом направлении		
Высота насыпи справа, м		До 1,0 м
Покрытие		Грунт песок