


Высота насыпи слева, м		До 1,0 м	
Необеспеченная видимость в обратном направлении			
Тротуары слева			
Дорожные ограждения и направляющие устройства слева			
Горизонтальная дорожная разметка слева	3-я от осевой слева		
	2-я от осевой слева		
	1-я от осевой слева		
Горизонтальные кривые			
Продольные уклоны, ‰		16	60 390

Масштаб: М 1:1000

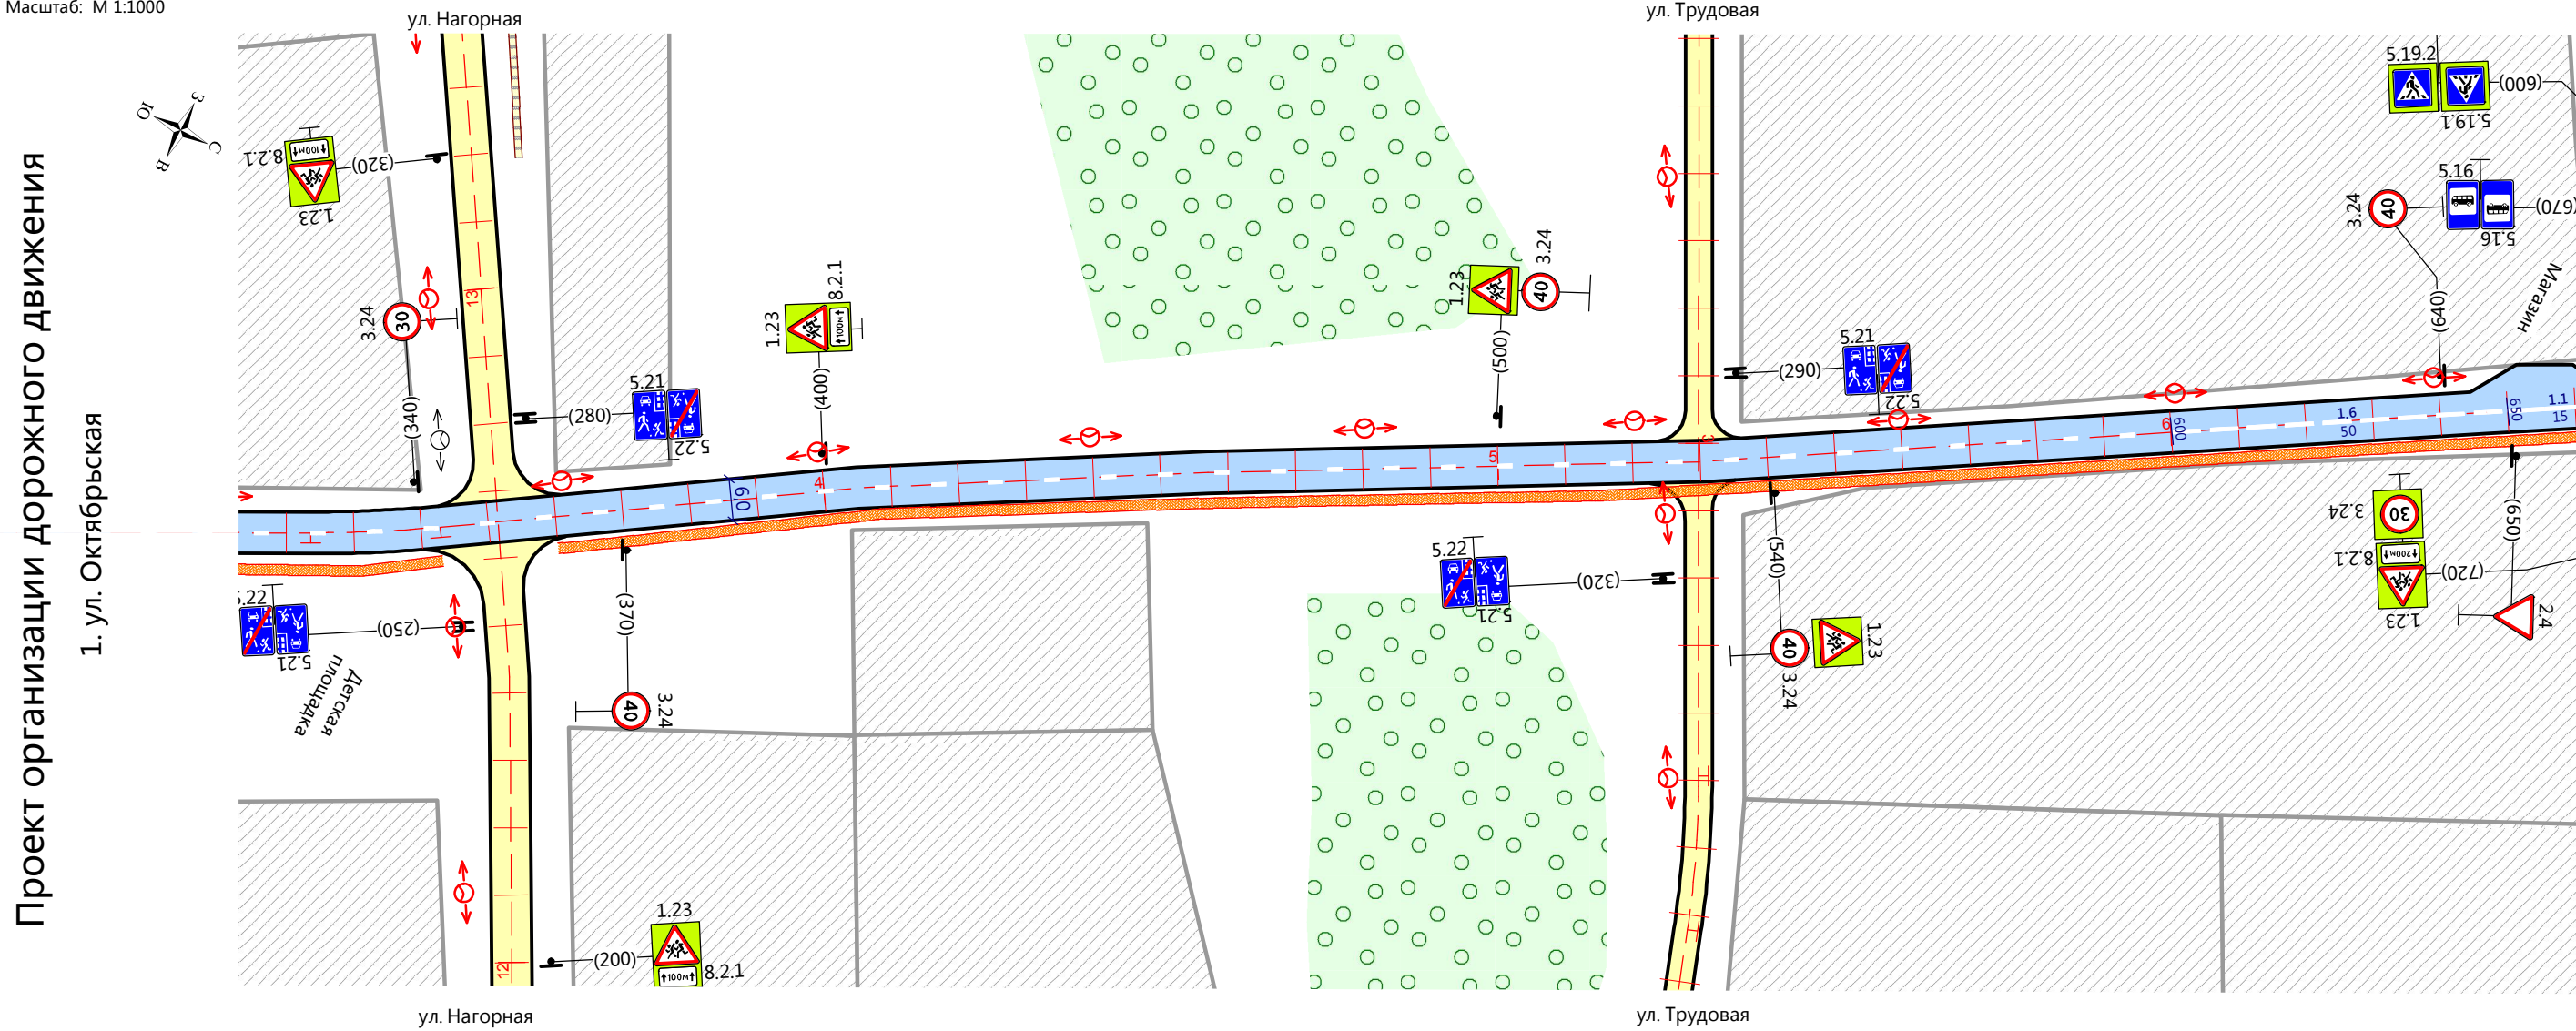

с. Батурино		KM 0+330		KM 0+660	
Горизонтальная дорожная разметка справа	Осевая линия	1.5 330-600		1.6 600-650	1.1 650-660
	1-я от осевой справа				
	2-я от осевой справа				
Дорожные ограждения и направляющие устройства справа					
Тротуары справа		Тротуар проект. 050-665 L=615 м			
Необеспеченная видимость в прямом направлении					
Высота насыпи справа, м		До 1,0 м			
Покрытие		А/б			