


|   |                     |          |           |
|---|---------------------|----------|-----------|
| Высота насыпи слева, м                              |                     | До 1,0 м |           |
| Необеспеченная видимость в обратном направлении     |                     |          |           |
| Тротуары слева                                      |                     |          |           |
| Дорожные ограждения и направляющие устройства слева |                     |          |           |
| Горизонтальная дорожная разметка слева              | 3-я от осевой слева |          |           |
|   | 2-я от осевой слева |          |           |
|   | 1-я от осевой слева |          |           |
| Горизонтальные кривые                               |                     |          |           |
| Продольные уклоны, ‰                                |                     | 020      | 71 75 095 |

Масштаб: М 1:1000

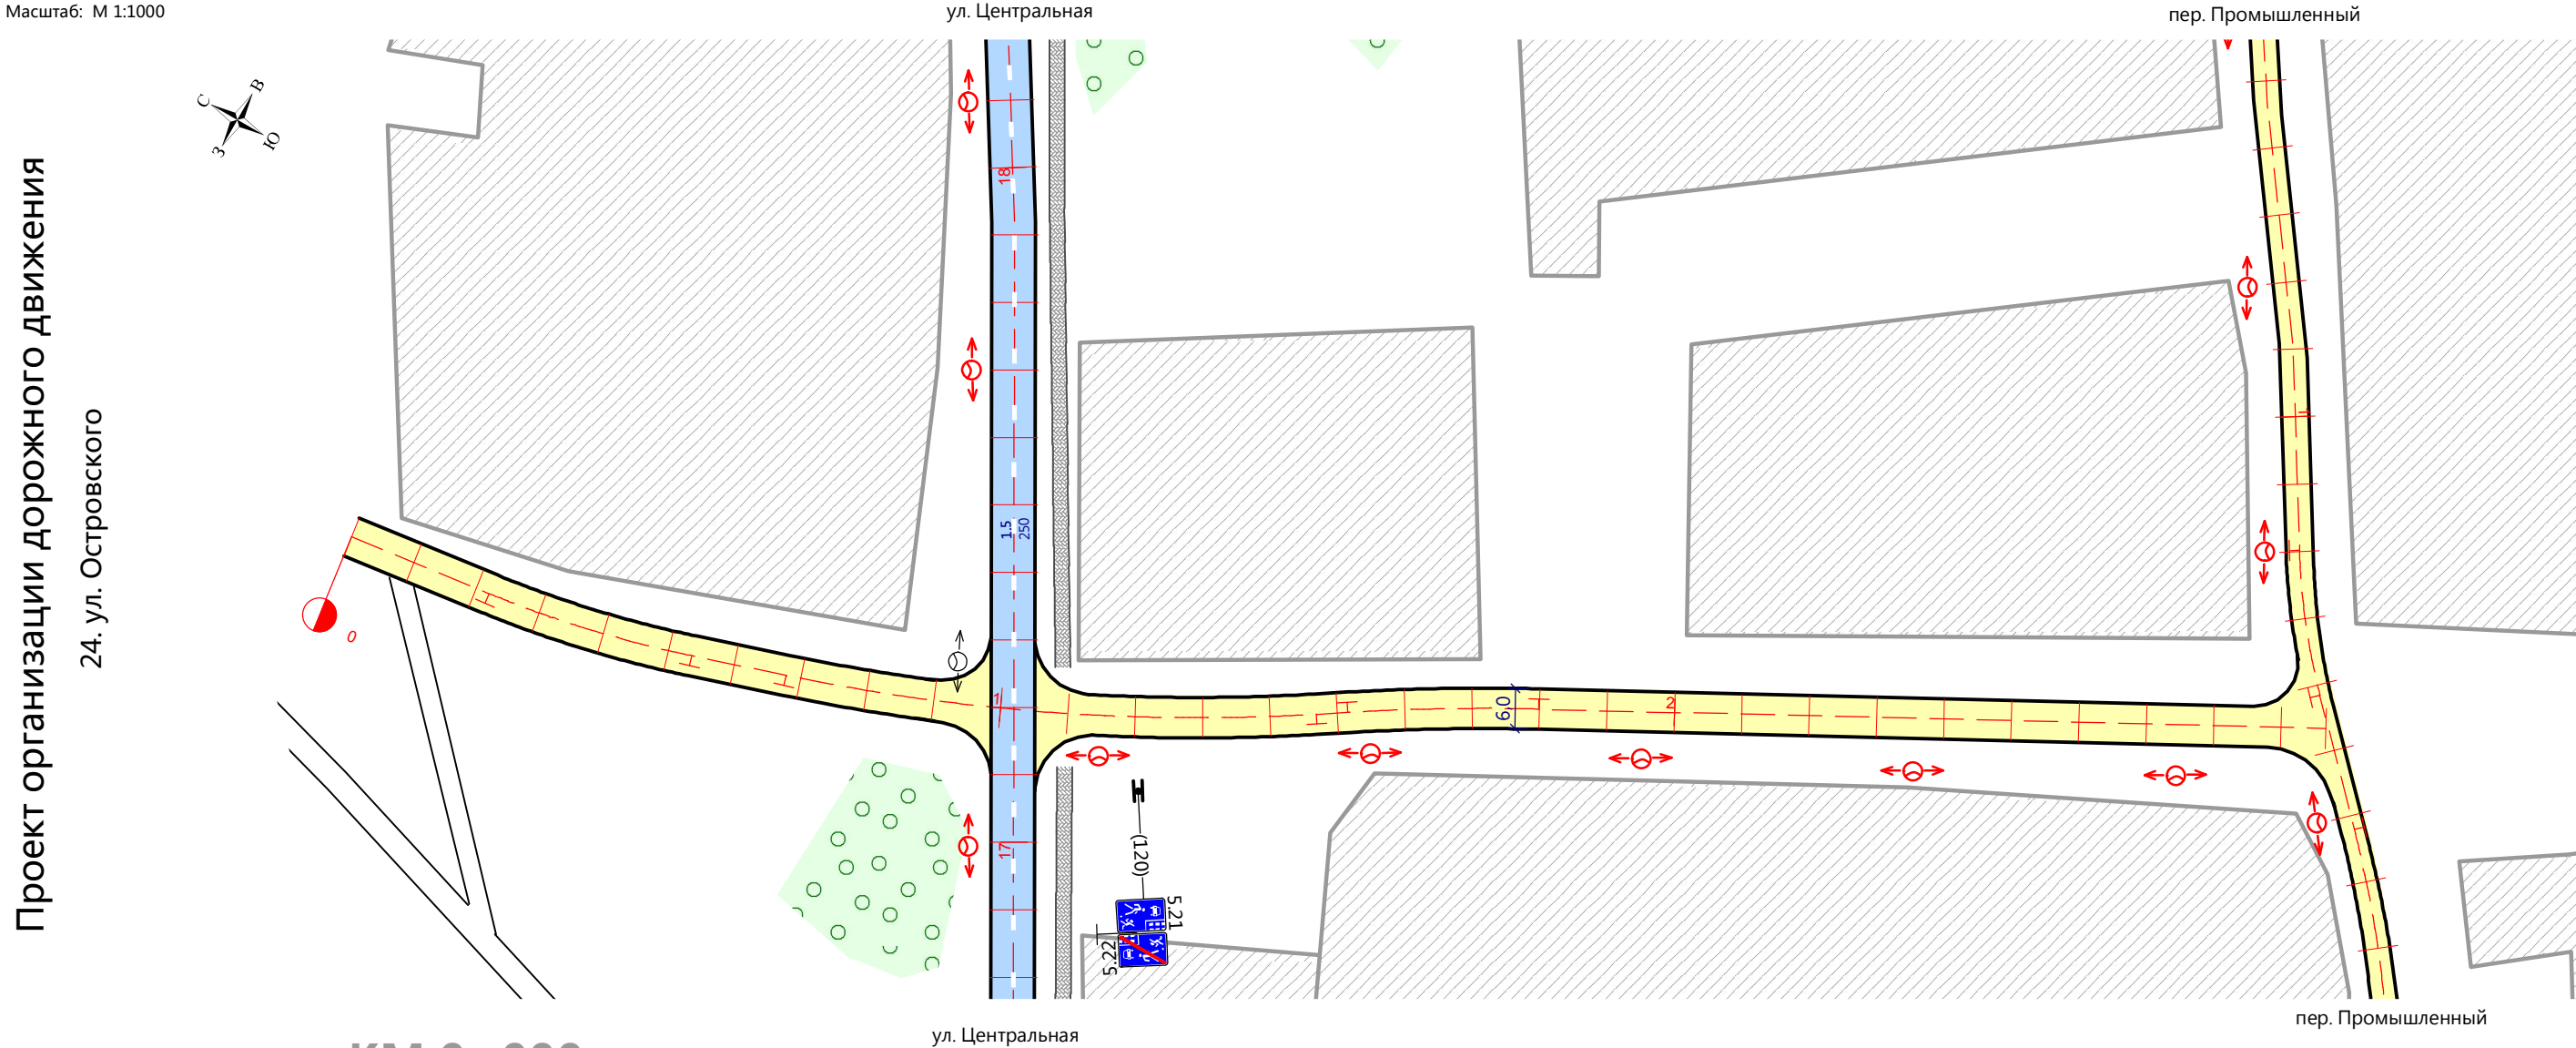

|  |                      |             |
|--|----------------------|-------------|
| Горизонтальная дорожная разметка справа              | Осевая линия         |             |
|  | 1-я от осевой справа |             |
|  | 2-я от осевой справа |             |
| Дорожные ограждения и направляющие устройства справа |                      |             |
| Тротуары справа                                      |                      |             |
| Необеспеченная видимость в прямом направлении        |                      |             |
| Высота насыпи справа, м                              |                      | До 1,0 м    |
| Покрытие   |                      | Грунт песок |