


Высота насыпи слева, м		До 1,0 м	
Необеспеченная видимость в обратном направлении			
Тротуары слева			
Дорожные ограждения и направляющие устройства слева			
Горизонтальная дорожная разметка слева	3-я от осевой слева		
	2-я от осевой слева		
	1-я от осевой слева		
Горизонтальные кривые		078 R=90м Y=33 134	
Продольные уклоны, ‰			

Масштаб: М 1:1000

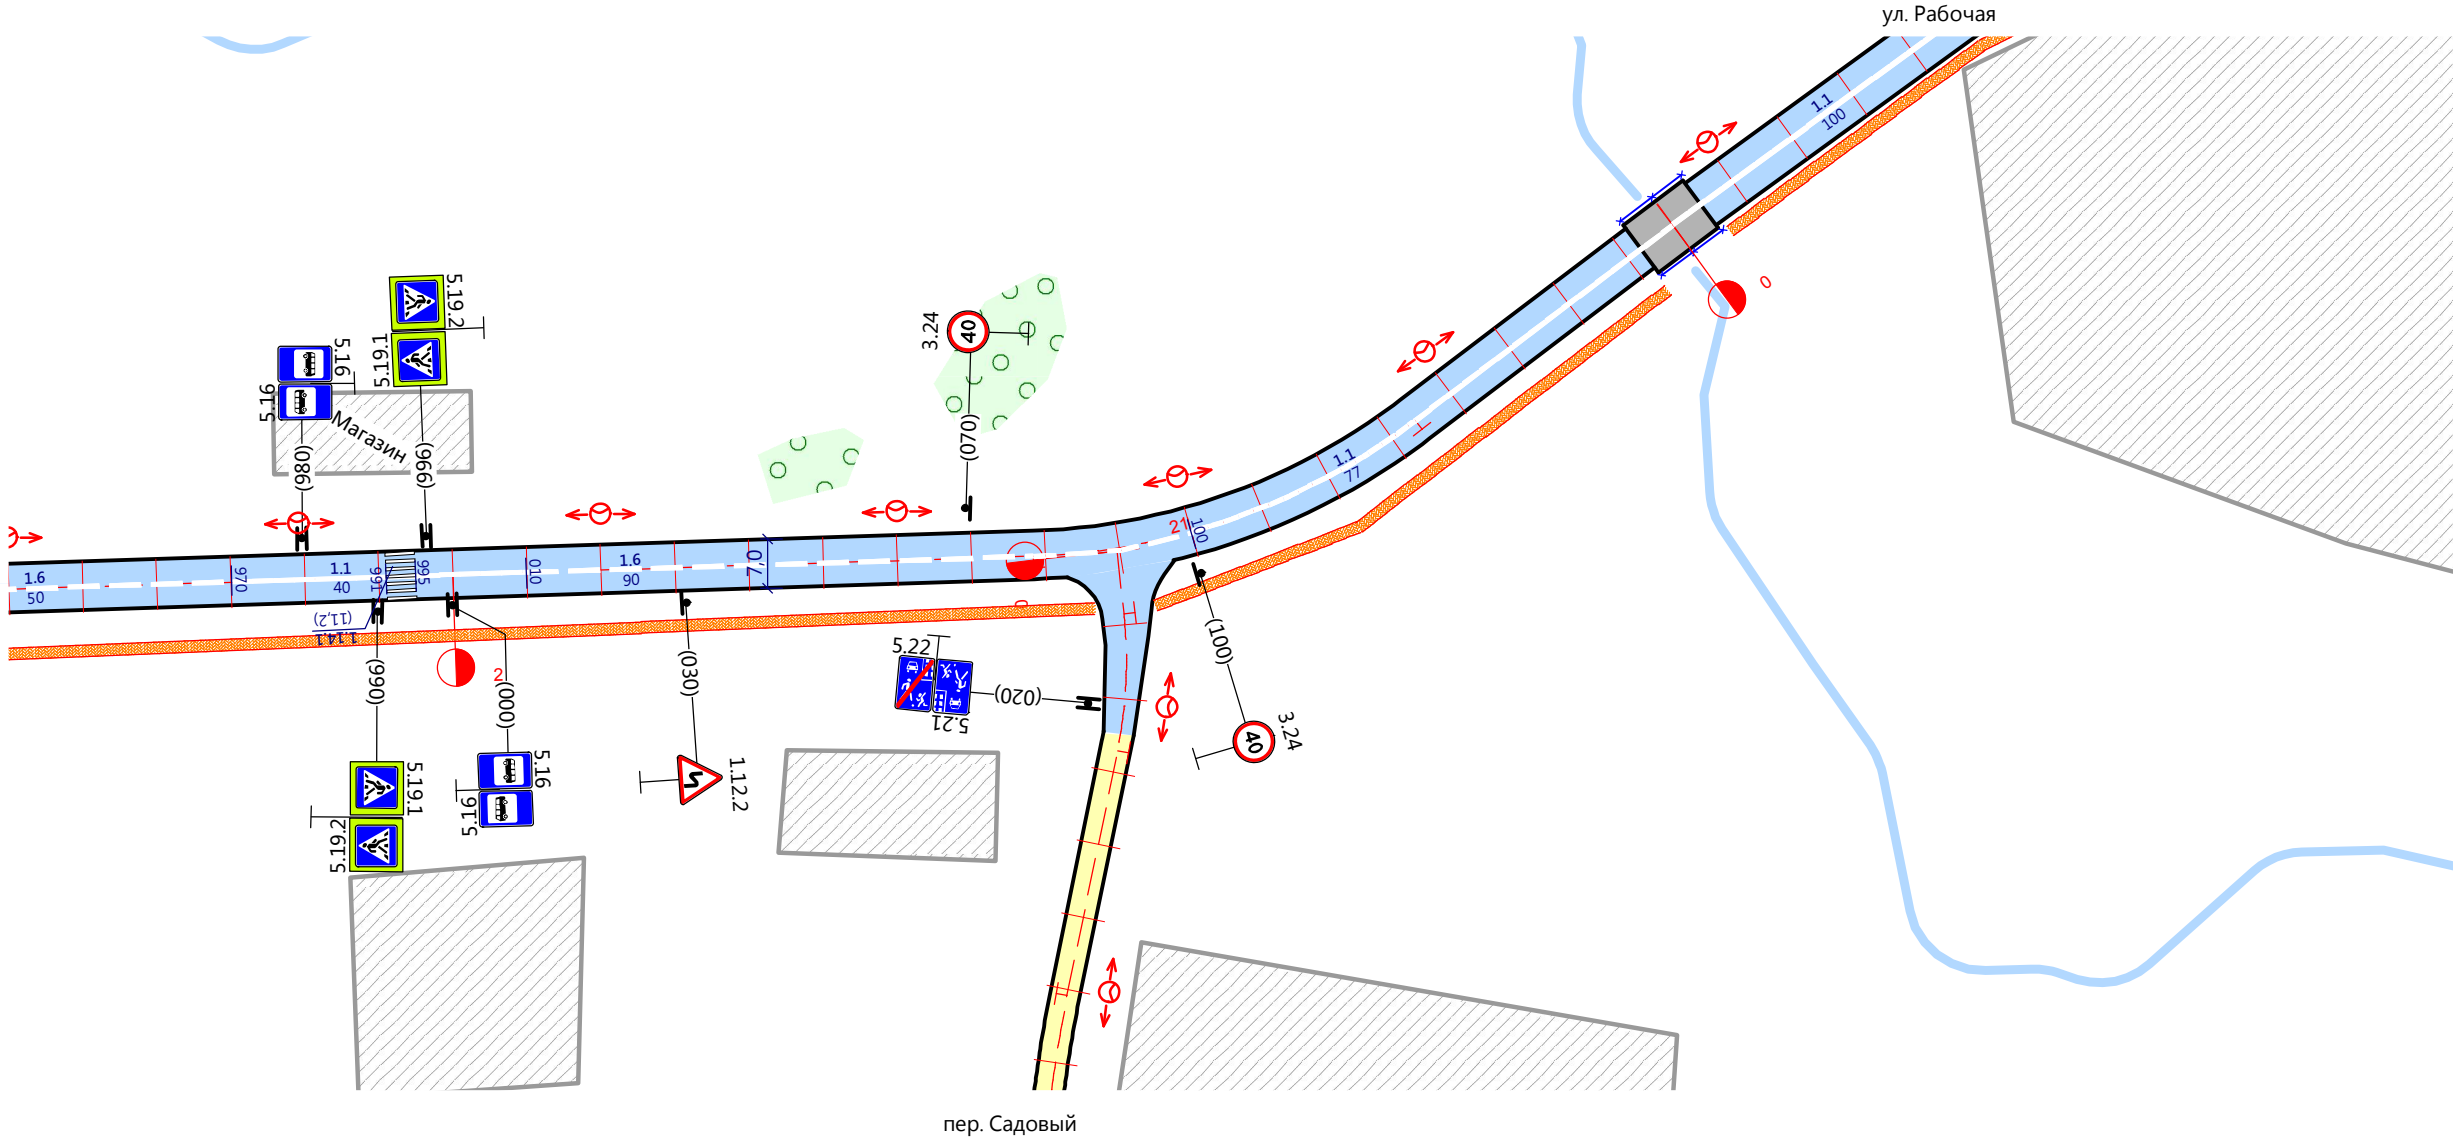

Проект организации дорожного движения
8. ул. Центральная



с. Батурино
КМ 1+940

Горизонтальная дорожная разметка справа	Осевая линия	1.6 940-970	1.1 970-010	1.6 010-100	1.1	
	1-я от осевой справа					
	2-я от осевой справа					
Дорожные ограждения и направляющие устройства справа						
Тротуары справа		Тротуар проект. 1865-2170 L=305 м				
Необеспеченная видимость в прямом направлении						
Высота насыпи справа, м		До 1,0 м				
Покрытие		А/6				