


Высота насыпи слева, м		До 1,0 м
Необеспеченная видимость в обратном направлении		
Тротуары слева		Тротуар проект. 195-680 L=485 м
Дорожные ограждения и направляющие устройства слева		
Горизонтальная дорожная разметка слева	3-я от осевой слева	
	2-я от осевой слева	
	1-я от осевой слева	
Горизонтальные кривые		
Продольные уклоны, ‰		

Масштаб: М 1:1000

ул. Маяковского

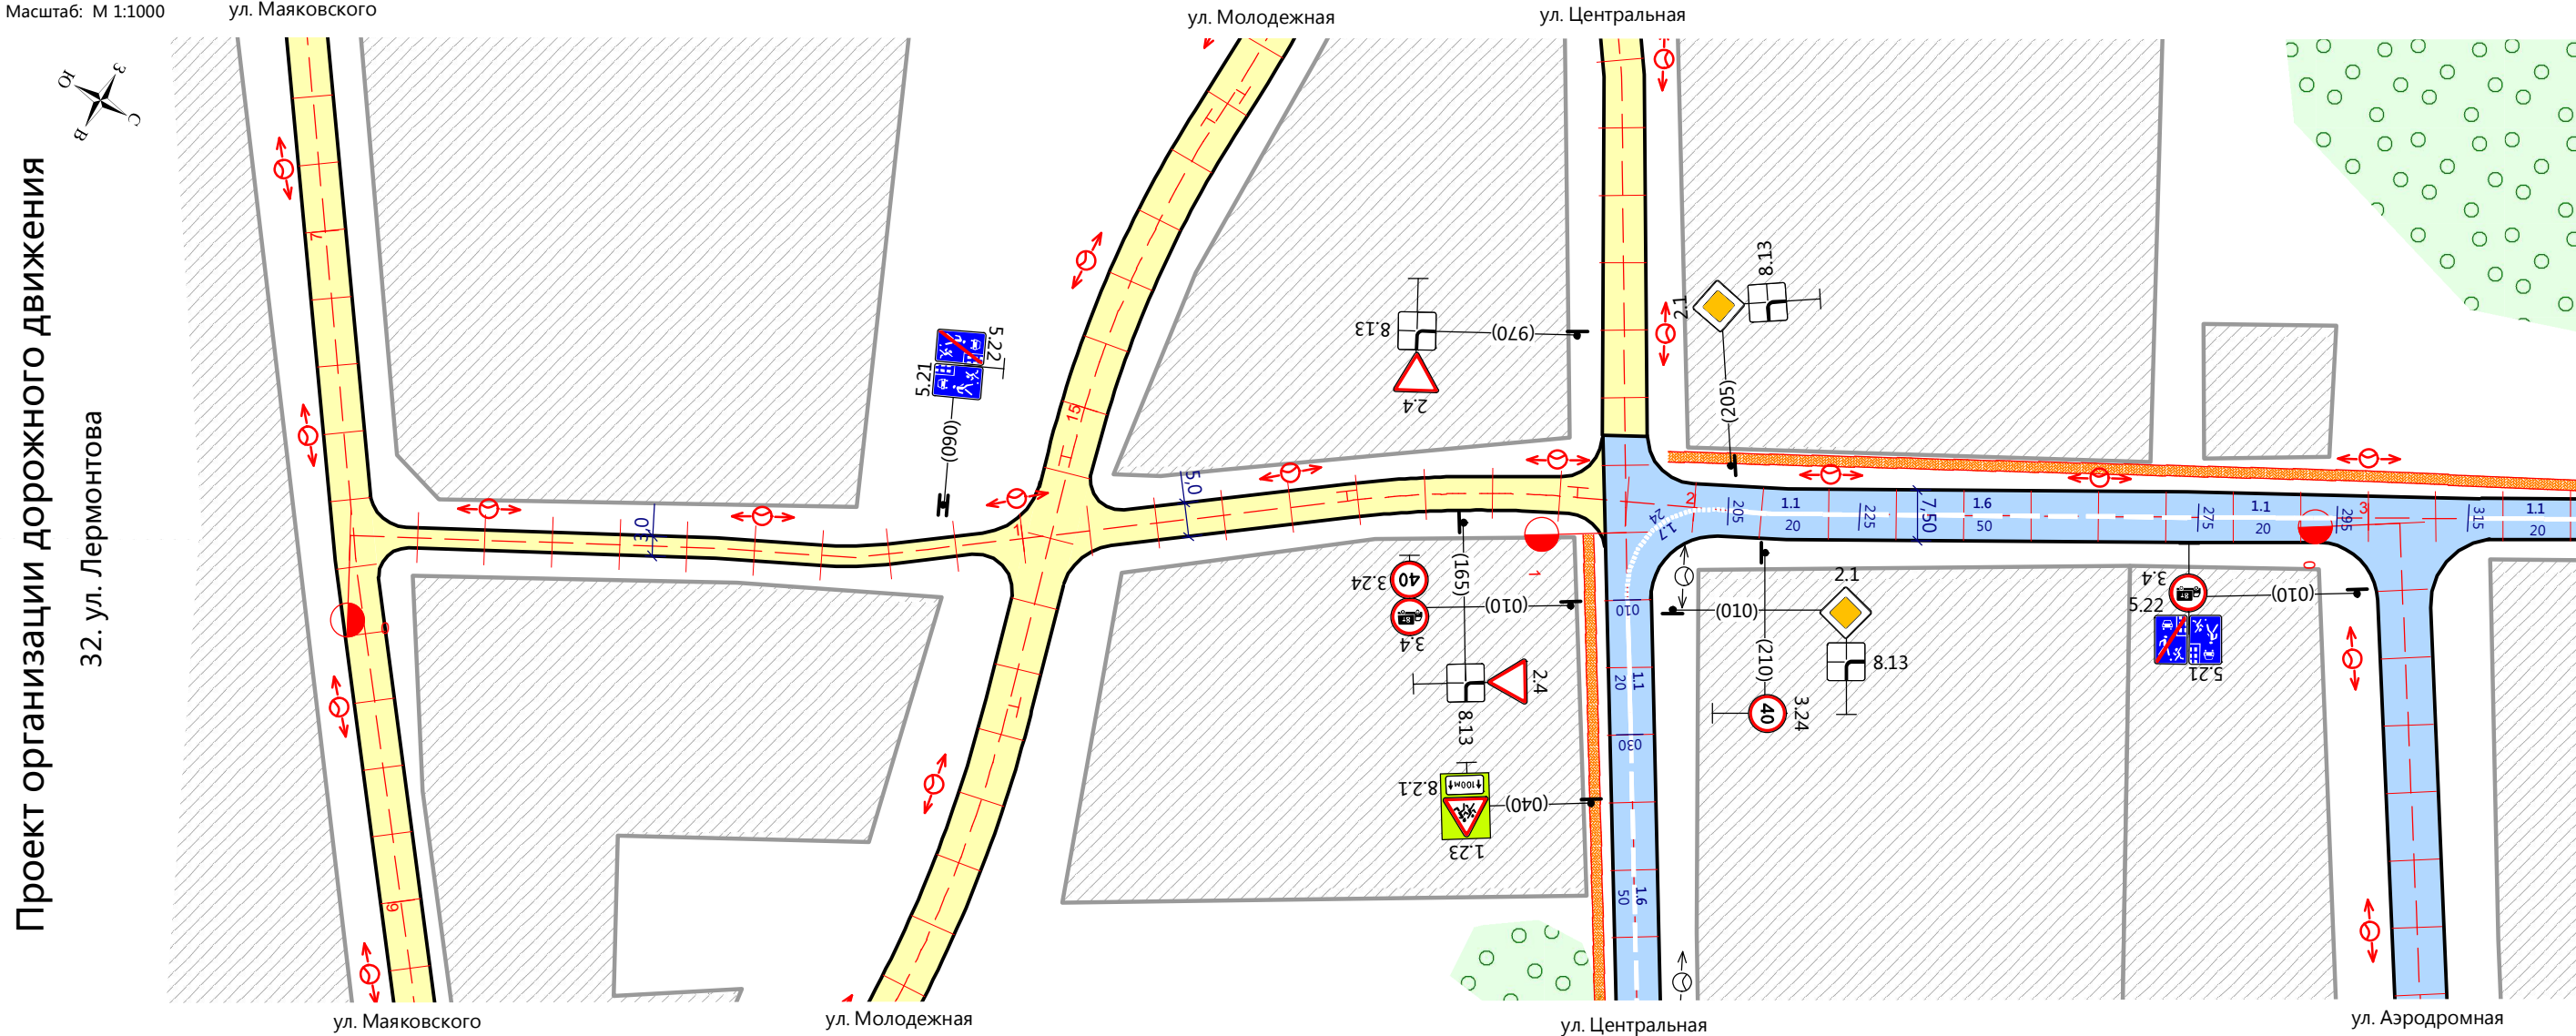

с. Батурино

КМ 0+000

КМ 0+330

Горизонтальная дорожная разметка справа	Осевая линия		1.1 205-225	1.6 225-275	1.1 275-295	1.1 315-330
	1-я от осевой справа					
	2-я от осевой справа					
Дорожные ограждения и направляющие устройства справа						
Тротуары справа						
Необеспеченная видимость в прямом направлении						
Высота насыпи справа, м			До 1,0 м			
Покрытие			Грунт песок		A/6	