


Высота насыпи слева, м		До 1,0 м
Необеспеченная видимость в обратном направлении		
Тротуары слева		
Дорожные ограждения и направляющие устройства слева		
Горизонтальная дорожная разметка слева	3-я от осевой слева	
	2-я от осевой слева	
	1-я от осевой слева	
Горизонтальные кривые		
Продольные уклоны, ‰		

Масштаб: М 1:1000

Проект организации дорожного движения

8. ул. Центральная

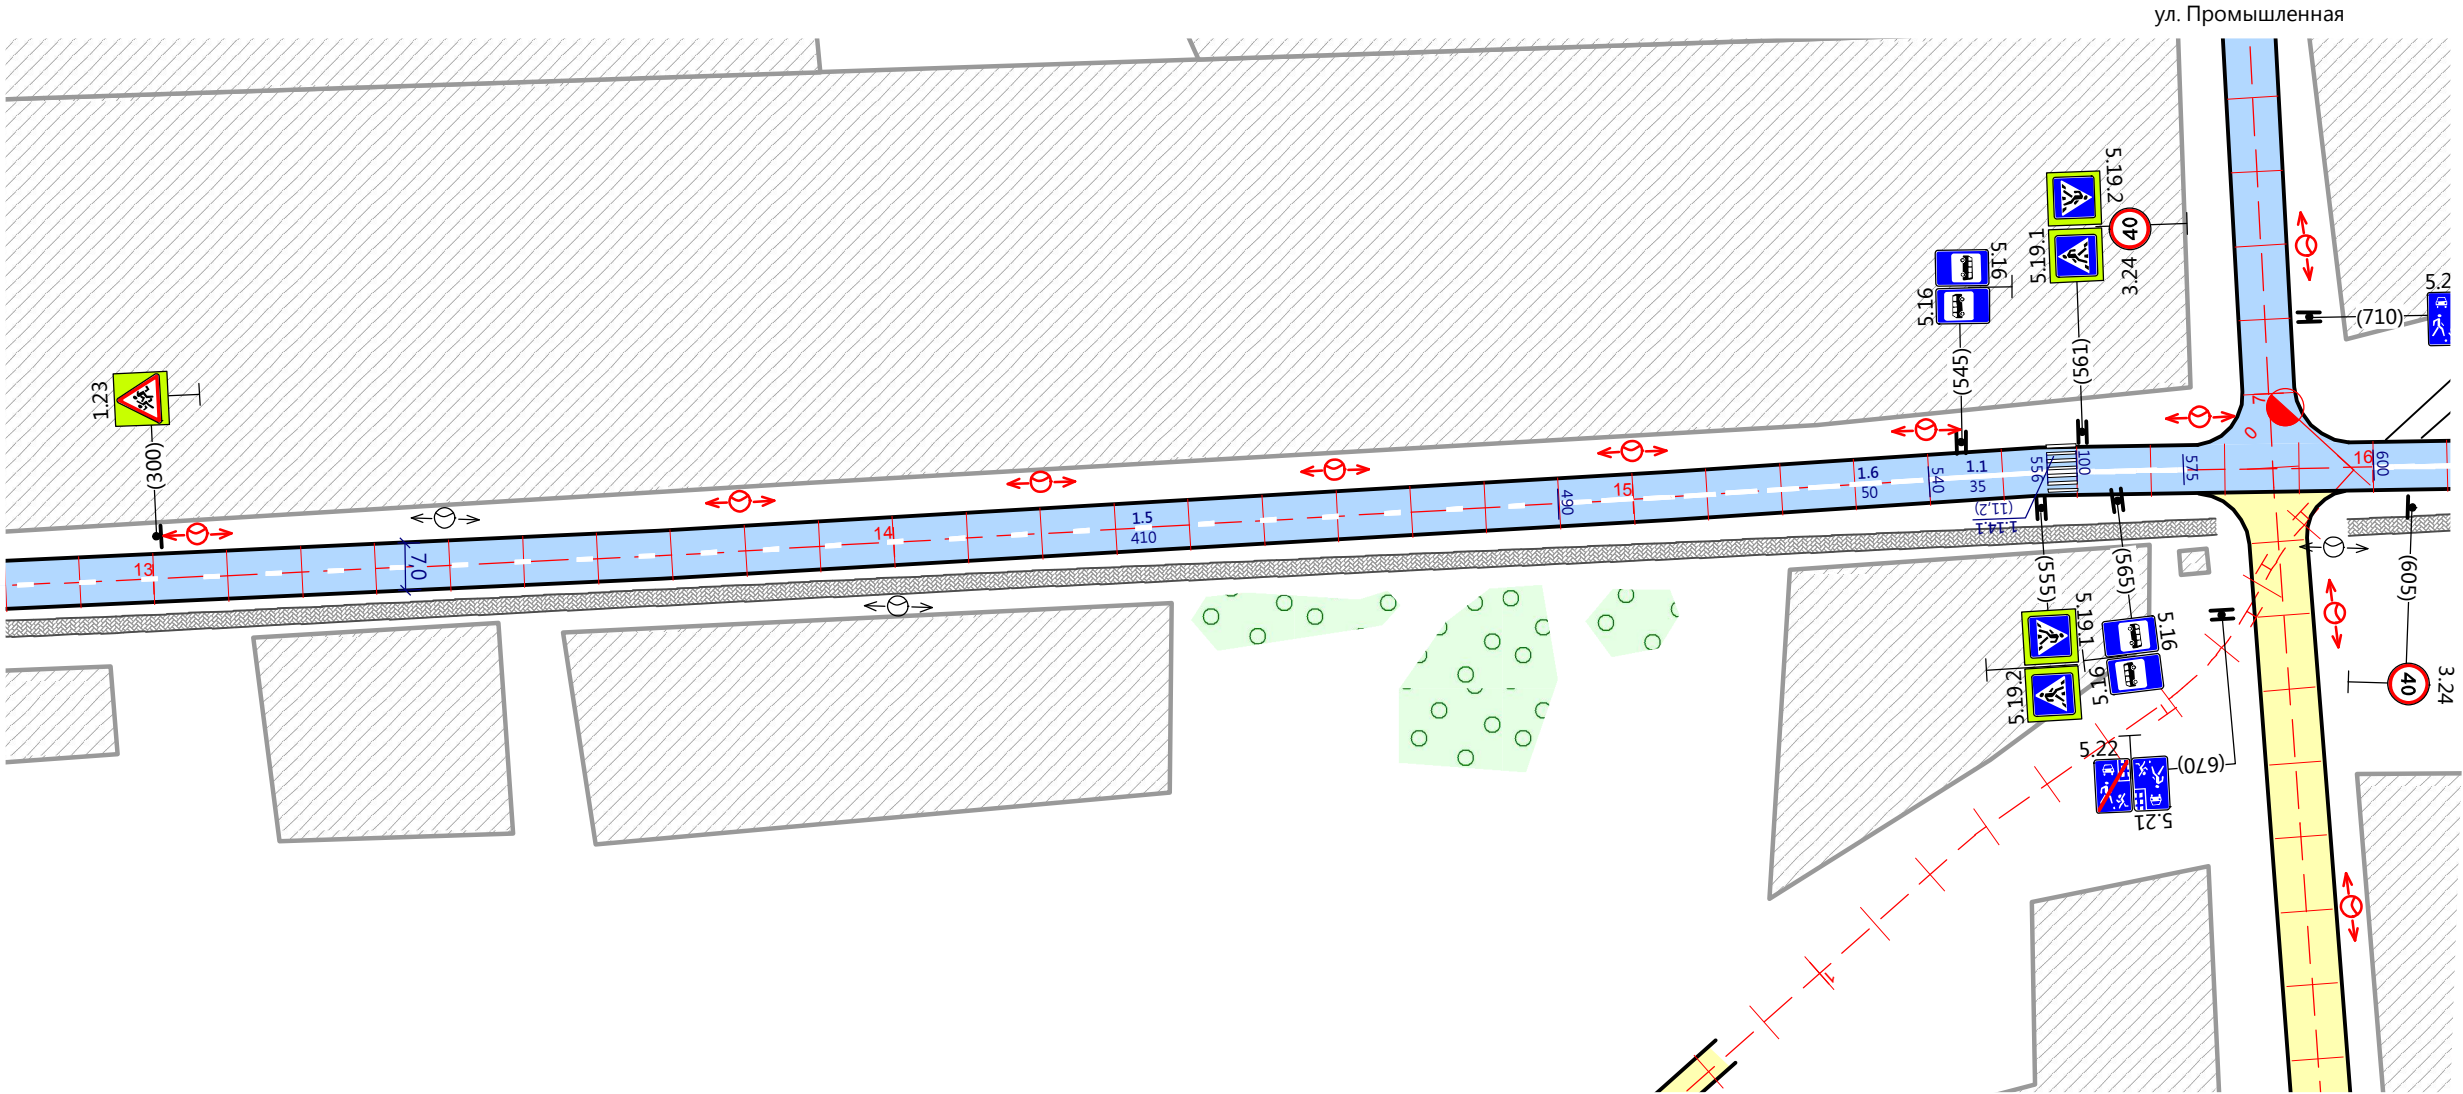

с. Батурино		КМ 1+280		КМ 1+610	
Горизонтальная дорожная разметка справа	Осевая линия	1.5 280-490	1.6 490-540	1.1 540-575	1.1 600-610
	1-я от осевой справа				
	2-я от осевой справа				
Дорожные ограждения и направляющие устройства справа		Тротуар сущ. 1180-1855 L=675 м			
Тротуары справа					
Необеспеченная видимость в прямом направлении					
Высота насыпи справа, м		До 1,0 м			
Покрытие		А/6			