Высота насыпи слева, м		До 1,0 м
Необеспеченная видимость в обратном направлении		
Тротуары слева		
Дорожные ограждения и направляющие устройства слева		
Горизонтальная дорожная разметка слева	3-я от осевой слева	
	2-я от осевой слева	
	1-я от осевой слева	
Горизонтальные кривые		149 R=140м У=19 194
Продольные уклоны, ‰		50 20 050 200 16 130

Масштаб: М 1:1000

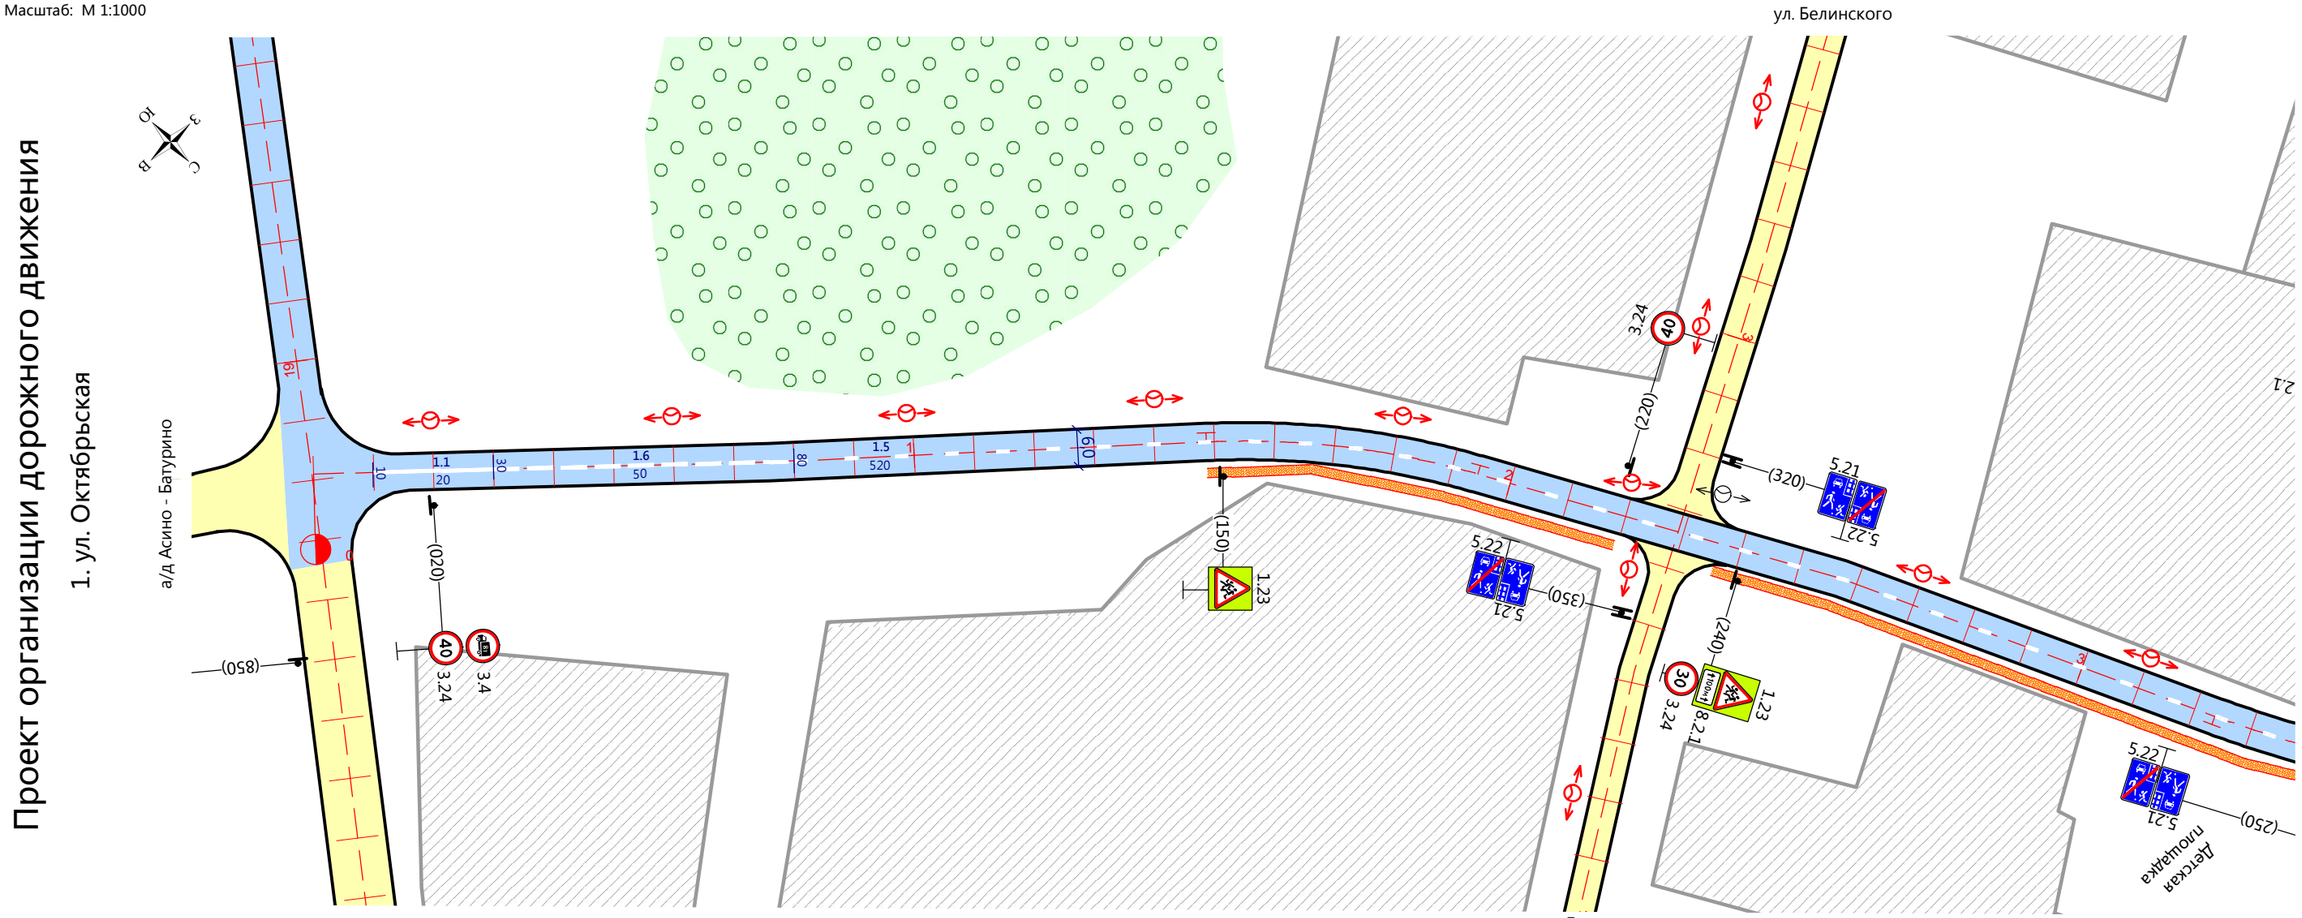

Горизонтальная дорожная разметка справа	Осевая линия		1.1 10-30	1.6 30-80	1.5 80-330
	1-я от осевой справа				
	2-я от осевой справа				
Дорожные ограждения и направляющие устройства справа					
Тротуары справа					Тротуар проект. 050-665 L=615 м
Необеспеченная видимость в прямом направлении					
Высота насыпи справа, м					До 1,0 м
Покрытие					А/б